

УТВЕРЖДЕНЫ
приказом департамента
архитектуры и градостроительства
Воронежской области
от 05.04.2021 № 45-01-04/388

**ПРАВИЛА ЗЕМЛЕПОЛЬЗОВАНИЯ И ЗАСТРОЙКИ
ОЛЬШАНСКОГО СЕЛЬСКОГО ПОСЕЛЕНИЯ
ОСТРОГОЖСКОГО МУНИЦИПАЛЬНОГО РАЙОНА
ВОРОНЕЖСКОЙ ОБЛАСТИ**

(в редакции приказа департамента архитектуры и градостроительства
Воронежской области от 29.06.2022 № 45-01-04/664)

**ЧАСТЬ I. ПОРЯДОК ПРИМЕНЕНИЯ ПРАВИЛ
ЗЕМЛЕПОЛЬЗОВАНИЯ И ЗАСТРОЙКИ И ВНЕСЕНИЯ В НИХ
ИЗМЕНЕНИЙ**

Раздел 1. Общие положения

**1. Предмет регулирования и цели подготовки правил
землепользования и застройки Ольшанского сельского поселения
Острогожского муниципального района Воронежской области**

1. Правила землепользования и застройки Ольшанского сельского поселения Острогожского муниципального района Воронежской области (далее – Правила) являются документом градостроительного зонирования, который утверждается нормативным правовым актом департамента архитектуры и градостроительства Воронежской области и в котором устанавливаются территориальные зоны, градостроительные регламенты, порядок применения такого документа и порядок внесения в него изменений.

2. Правила разработаны в соответствии с Градостроительным кодексом Российской Федерации (далее – ГрК РФ), Земельным кодексом Российской Федерации, Федеральным законом от 06.10.2003 № 131-ФЗ «Об общих принципах организации местного самоуправления в Российской Федерации», иными нормативными правовыми актами Российской Федерации».

Федерации, Воронежской области, муниципальными правовыми актами муниципального образования с учетом положений нормативных актов и документов, определяющих основные направления социально-экономического и градостроительного развития муниципального образования, а также сведений Единого государственного реестра недвижимости, сведений, документов и материалов, содержащихся в государственных информационных системах обеспечения градостроительной деятельности.

3. Правила разработаны в целях:

- создания условий для устойчивого развития территории муниципального образования, сохранения окружающей среды и объектов культурного наследия;
- создания условий для планировки территории муниципального образования;
- обеспечения прав и законных интересов физических и юридических лиц, в том числе правообладателей земельных участков и объектов капитального строительства;
- создания условий для привлечения инвестиций, в том числе путем предоставления возможности выбора наиболее эффективных видов разрешенного использования земельных участков и объектов капитального строительства.

2. Основные понятия, используемые в Правилах

В настоящих Правилах используются основные понятия, установленные законодательством Российской Федерации.

3. Сфера применения Правил

1. Действие настоящих Правил распространяется на всю территорию Ольшанского сельского поселения Острогожского муниципального района Воронежской области. Правила обязательны для соблюдения органами государственной власти, органами местного самоуправления, физическими и юридическими лицами, при осуществлении

ими градостроительной деятельности на территории Ольшанского сельского поселения Острогожского муниципального района Воронежской области.

2. Настоящие Правила применяются наряду с:

– техническими регламентами и иными обязательными требованиями, установленными в соответствии с законодательством в целях обеспечения безопасности жизни и здоровья людей, надежности и безопасности зданий, строений и сооружений, сохранения окружающей природной среды и объектов культурного наследия;

– региональными и местными нормативами градостроительного проектирования.

4. Содержание и порядок применения Правил

1. Правила включают в себя:

- 1) порядок их применения и внесения изменений в Правила;
- 2) карту градостроительного зонирования;
- 3) градостроительные регламенты.

Обязательным приложением к настоящим Правилам являются сведения о границах территориальных зон, которые должны содержать графическое описание местоположения границ территориальных зон, перечень координат характерных точек этих границ в системе координат, используемой для ведения Единого государственного реестра недвижимости.

2. Порядок применения Правил и внесения в них изменений включает в себя положения:

- 1) о регулировании землепользования и застройки;
- 2) об изменении видов разрешенного использования земельных участков и объектов капитального строительства физическими и юридическими лицами;
- 3) о подготовке документации по планировке территории органами местного самоуправления;
- 4) о проведении общественных обсуждений или публичных слушаний по вопросам землепользования и застройки;

- 5) о внесении изменений в Правила;
- 6) о регулировании иных вопросов землепользования и застройки.

5. Использование объектов недвижимости, не соответствующих настоящим Правилам

1. Земельные участки или объекты капитального строительства, виды разрешенного использования, предельные (минимальные и (или) максимальные) размеры и предельные параметры которых не соответствуют градостроительному регламенту, могут использоваться без установления срока приведения их в соответствие с градостроительным регламентом, за исключением случаев, если использование таких земельных участков и объектов капитального строительства опасно для жизни или здоровья человека, для окружающей среды, объектов культурного наследия.

2. Реконструкция указанных в подпункте 1 настоящего пункта объектов капитального строительства может осуществляться только путем приведения таких объектов в соответствие с градостроительным регламентом или путем уменьшения их несоответствия предельным параметрам разрешенного строительства, реконструкции. Изменение видов разрешенного использования указанных земельных участков и объектов капитального строительства может осуществляться путем приведения их в соответствие с видами разрешенного использования земельных участков и объектов капитального строительства, установленными градостроительным регламентом.

3. В случае если использование указанных в подпункте 1 настоящего пункта земельных участков и объектов капитального строительства продолжается и опасно для жизни или здоровья человека, для окружающей среды, объектов культурного наследия, в соответствии с федеральными законами может быть наложен запрет на использование таких земельных участков и объектов.

6. Открытость и доступность информации о землепользовании и застройке

1. Настоящие Правила являются открытыми и общедоступными.
2. Настоящие Правила подлежат опубликованию в порядке, установленном для официального опубликования нормативных правовых актов Воронежской области, и размещению в федеральной государственной информационной системе территориального планирования и в государственной информационной системе обеспечения градостроительной деятельности.

Раздел 2. Положения о регулировании землепользования и застройки

7. Перераспределение полномочий между органами местного самоуправления Ольшанского сельского поселения Острогожского муниципального района Воронежской области и департаментом архитектуры и градостроительства Воронежской области

1. На основании Закона Воронежской области от 20.12.2018 № 173-ОЗ «О перераспределении полномочий по утверждению правил землепользования и застройки между органами местного самоуправления поселений Воронежской области, городского округа город Нововоронеж, Борисоглебского городского округа и исполнительными органами государственной власти Воронежской области» (далее – Закон Воронежской области) и в соответствии со статьей 8.2 ГрК РФ, пунктом 6.1 статьи 26.3 Федерального закона от 06.10.1999 № 184-ФЗ «Об общих принципах организации законодательных (представительных) и исполнительных органов государственной власти субъектов Российской Федерации», частью 1.2 статьи 17 Федерального закона от 06.10.2003 № 131-ФЗ «Об общих принципах организации местного самоуправления в Российской Федерации» полномочия по утверждению Правил перераспределены между органами местного самоуправления Ольшанского сельского поселения Острогожского муниципального района Воронежской области и департаментом архитектуры

и градостроительства Воронежской области (далее – Уполномоченный орган) на срок, установленный Законом Воронежской области.

2. После истечения срока, указанного в Законе Воронежской области, полномочия Уполномоченного органа, предусмотренные настоящими Правилами, осуществляются органами местного самоуправления Ольшанского сельского поселения Острогожского муниципального района Воронежской области в соответствии с требованиями ГрК РФ.

8. Полномочия Уполномоченного органа по вопросам землепользования и застройки

1. Полномочия Уполномоченного органа по вопросам землепользования и застройки включают:

1) принятие решений о подготовке проекта Правил, о подготовке проекта о внесении изменений в Правила;

2) утверждение Правил, утверждение внесения изменений в Правила;

3) принятие решений о предоставлении разрешений на условно разрешенный вид использования объектов капитального строительства или земельного участка;

4) принятие решений о предоставлении разрешения на отклонение от предельных параметров разрешенного строительства, реконструкции объектов капитального строительства;

5) иные полномочия в соответствии с действующим законодательством.

9. Комиссия по подготовке проектов Правил

1. Комиссия по подготовке проектов правил землепользования и застройки поселений Воронежской области, городского округа город Нововоронеж, Борисоглебского городского округа (далее – Комиссия) является специально созданным постоянно действующим коллегиальным органом при Уполномоченном органе в целях реализации полномочий,

указанных в пункте 8 настоящих Правил, перераспределенных в соответствии с Законом Воронежской области и обеспечения выполнения задач градостроительного зонирования.

2. Комиссия создается и прекращает свою деятельность приказом Уполномоченного органа.

3. Состав и порядок деятельности Комиссии утверждается приказом Уполномоченного органа.

Раздел 3. Положения об изменении видов разрешенного использования земельных участков и объектов капитального строительства физическими и юридическими лицами

10. Изменение видов разрешенного использования земельных участков и объектов капитального строительства

1. Для каждой из установленных настоящими Правилами территориальных зон могут устанавливаться основные, условно разрешенные и вспомогательные виды разрешенного использования земельных участков и объектов капитального строительства.

2. Изменение одного вида разрешенного использования земельных участков и объектов капитального строительства на другой вид такого использования осуществляется в соответствии с градостроительным регламентом при условии соблюдения требований технических регламентов.

3. Основные и вспомогательные виды разрешенного использования земельных участков и объектов капитального строительства правообладателями земельных участков и объектов капитального строительства, за исключением органов государственной власти, органов местного самоуправления, государственных и муниципальных учреждений, государственных и муниципальных унитарных предприятий, выбираются самостоятельно без дополнительных разрешений и согласования.

4. Решения об изменении одного вида разрешенного использования земельных участков и объектов капитального строительства, расположенных

на землях, на которые действие градостроительных регламентов не распространяется или для которых градостроительные регламенты не устанавливаются, на другой вид такого использования принимаются в соответствии с федеральными законами.

11. Предоставление разрешения на условно разрешенный вид использования земельного участка или объекта капитального строительства

1. Физическое или юридическое лицо, заинтересованное в предоставлении разрешения на условно разрешенный вид использования земельного участка или объекта капитального строительства (далее - разрешение на условно разрешенный вид использования), направляет заявление о предоставлении разрешения на условно разрешенный вид использования в Комиссию. Заявление о предоставлении разрешения на условно разрешенный вид использования может быть направлено в форме электронного документа, подписанного электронной подписью в соответствии с требованиями Федерального закона от 06.04.2011 № 63-ФЗ «Об электронной подписи».

2. Порядок предоставления разрешения на условно разрешенный вид использования земельного участка или объекта капитального строительства определен статьей 39 ГрК РФ.

3. Проект решения о предоставлении разрешения на условно разрешенный вид использования подлежит рассмотрению на общественных обсуждениях или публичных слушаниях, проводимых в порядке, установленном статьей 5.1 ГрК РФ, с учетом положений статьи 39 ГрК РФ.

12. Предоставление разрешения на отклонение от предельных параметров разрешенного строительства, реконструкции объектов капитального строительства

1. Правообладатели земельных участков, размеры которых меньше установленных градостроительным регламентом минимальных размеров земельных участков либо конфигурация, инженерно-геологические или иные характеристики которых неблагоприятны для застройки, вправе обратиться

за разрешениями на отклонение от предельных параметров разрешенного строительства, реконструкции объектов капитального строительства (далее также – разрешение на отклонение от предельных параметров).

2. Правообладатели земельных участков вправе обратиться за разрешениями на отклонение от предельных параметров разрешенного строительства, реконструкции объектов капитального строительства, если такое отклонение необходимо в целях однократного изменения одного или нескольких предельных параметров разрешенного строительства, реконструкции объектов капитального строительства, установленных градостроительным регламентом для конкретной территориальной зоны, не более чем на десять процентов.

3. Порядок предоставления разрешения на отклонение от предельных параметров определен статьей 40 ГрК РФ.

4. Проект решения о предоставлении разрешения на отклонение от предельных параметров подлежит рассмотрению на общественных обсуждениях или публичных слушаниях, проводимых в порядке, установленном статьей 5.1 ГрК РФ, с учетом положений статьи 39 ГрК РФ, за исключением случая, указанного в части 1.1 статьи 40 ГрК РФ.

Раздел 4. Положения о подготовке документации по планировке территории органами местного самоуправления

13. Общие положения о подготовке документации по планировке территории

1. Подготовка документации по планировке территории осуществляется в целях обеспечения устойчивого развития территорий, в том числе выделения элементов планировочной структуры, установления границ земельных участков, установления границ зон планируемого размещения объектов капитального строительства.

2. Подготовка документации по планировке территории осуществляется в соответствии с главой 5 ГрК РФ.

3. Состав и содержание документации по планировке территории определяется ГрК РФ.

Раздел 5. Положения о проведении общественных обсуждений или публичных слушаний по вопросам землепользования и застройки

14. Общие положения о порядке проведения общественных обсуждений или публичных слушаний в сфере градостроительной деятельности

1. В целях соблюдения права человека на благоприятные условия жизнедеятельности, прав и законных интересов правообладателей земельных участков и объектов капитального строительства по проектам правил землепользования и застройки, проектам планировки территории, проектам межевания территории, проектам, предусматривающим внесение изменений в один из указанных утвержденных документов, проектам решений о предоставлении разрешения на условно разрешенный вид использования земельного участка или объекта капитального строительства, проектам решений о предоставлении разрешения на отклонение от предельных параметров разрешенного строительства, реконструкции объектов капитального строительства в соответствии с уставом муниципального образования и (или) нормативным правовым актом представительного органа муниципального образования и с учетом положений ГрК РФ проводятся общественные обсуждения или публичные слушания, за исключением случаев, предусмотренных ГрК РФ и другими федеральными законами.

2. Порядок проведения общественных обсуждений или публичных слушаний определяется ГрК РФ, Уставом Ольшанского сельского поселения Острогожского муниципального района Воронежской области и (или) нормативным правовым актом представительного органа муниципального образования.

Раздел 6. Положения о внесении изменений в Правила

15. Основания и порядок внесения изменений в Правила

1. Основания для рассмотрения вопроса о внесении изменений в настоящие Правила предусмотрены статьей 33 ГрК РФ.
2. Внесение изменений в Правила осуществляется в порядке, предусмотренном статьями 31 и 32 ГрК РФ, с учетом особенностей, установленных статьей 33 ГрК РФ.

Раздел 7. Положения о регулировании иных вопросов землепользования и застройки


16. Общие принципы регулирования иных вопросов землепользования и застройки на территории Ольшанского сельского поселения Острогожского муниципального района Воронежской области

Иные вопросы землепользования и застройки на территории Ольшанского сельского поселения Острогожского муниципального района Воронежской области регулируются законодательством Российской Федерации, Воронежской области, муниципальными правовыми актами Ольшанского сельского поселения Острогожского муниципального района Воронежской области.

ЧАСТЬ II. КАРТА ГРАДОСТРОИТЕЛЬНОГО ЗОНИРОВАНИЯ

17. Карты градостроительного зонирования


1. Карта градостроительного зонирования территории Ольшанского сельского поселения Острогожского муниципального района Воронежской области.

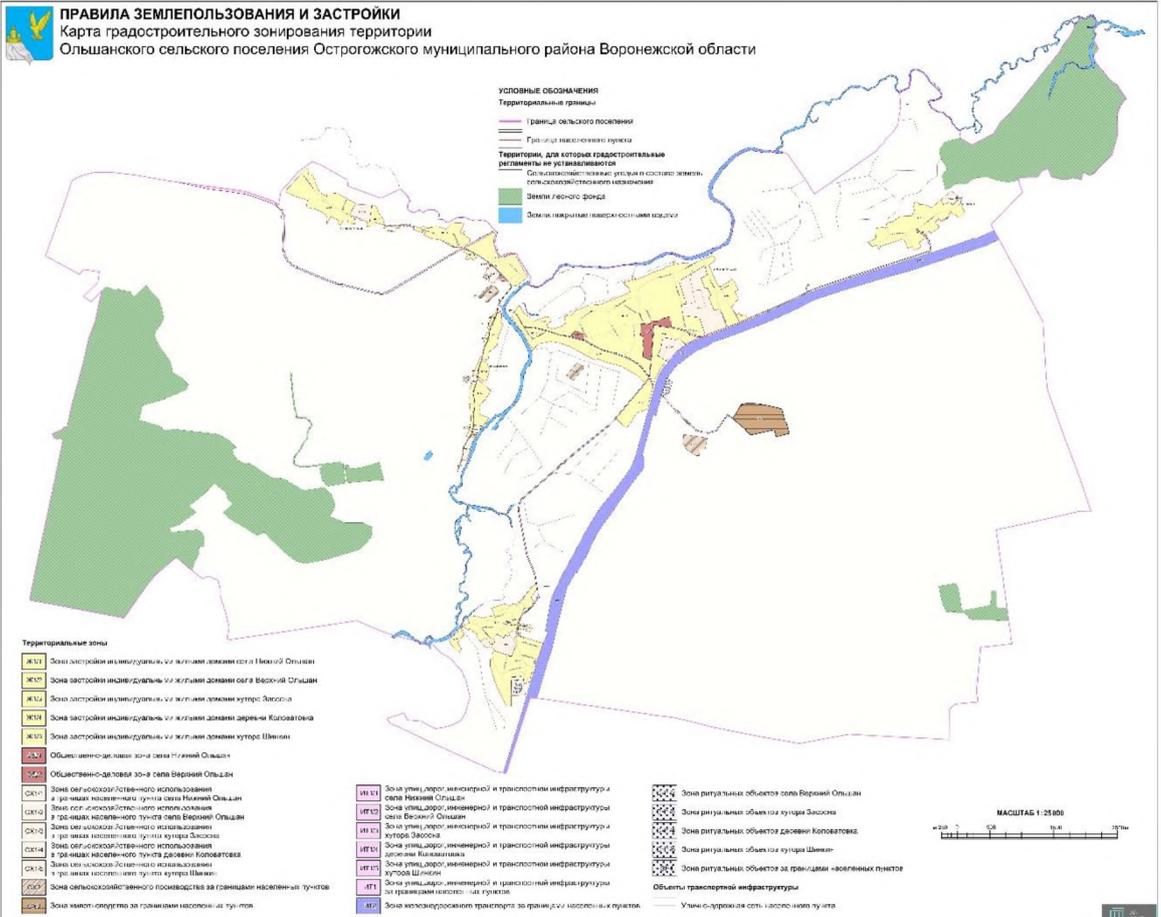

2. Карта градостроительного зонирования с отображением зон с особыми условиями использования территории Ольшанского сельского поселения Острогожского муниципального района Воронежской области.



ПРАВИЛА ЗЕМЛЕПОЛЬЗОВАНИЯ И ЗАСТРОЙКИ
Карта градостроительного зонирования с отображением зон с особыми условиями использования территории
Ольшанского сельского поселения Острогского муниципального района Воронежской области

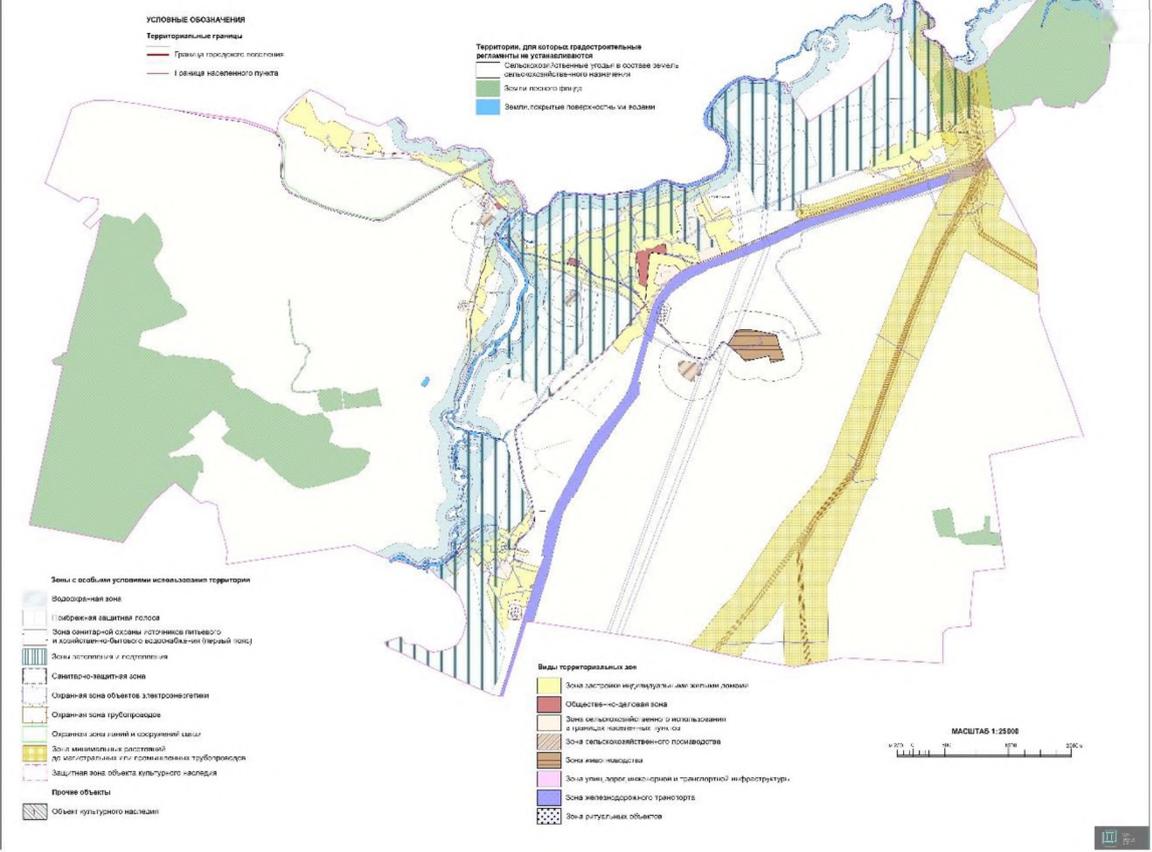

2.1. На территории Ольшанского сельского поселения Острогожского муниципального района Воронежской области располагаются следующие объекты культурного наследия:

№ п/п	Наименование объекта культурного наследия	Сведения о границах территории объекта культурного наследия	Сведения о границах защитной зоны объекта культурного наследия	Сведения о границах зоны охраны объекта культурного наследия
1.	Церковь Троицы	Не установлена	Установлена приказом управления по охране объектов культурного наследия Воронежской области от 14.11.2019 № 71-01-07/289 «Об утверждении графического описания местоположения границ (с перечнем координат характерных точек этих границ) защитных зон объектов культурного наследия, расположенных на территории Воронежской области»	Не установлена

2.2. На территории Ольшанского сельского поселения Острогожского муниципального района Воронежской области располагаются следующие объекты археологического наследия, границы территорий которых опубликованию не подлежат*:

№ п/п	Наименование объекта культурного наследия	Сведения о границах территории объекта культурного наследия
1	Поселение 1 у с. Верхний Ольшан	Установлена приказом управления по охране объектов культурного наследия Воронежской области от 18.11.2021 №71-01-07/426 «Об утверждении границ территорий объектов археологического наследия федерального значения, расположенных на территории Воронежской области»
2	Поселение 3 у д. Коловатовка	Установлена приказом управления по охране объектов культурного наследия Воронежской области от 20.10.2021 №71-01-07/391 «О включении объекта археологического наследия в перечень выявленных объектов культурного наследия Воронежской области и утверждении границ его территории»
3	Ольшанское городище, VIII–IX вв. н.э.	Установлена приказом управления по охране объектов культурного наследия Воронежской области от 18.11.2021 №71-01-07/426 «Об утверждении границ

№ п/п	Наименование объекта культурного наследия	Сведения о границах территории объекта культурного наследия
		территорий объектов археологического наследия федерального значения, расположенных на территории Воронежской области»
4	Поселение 1 у хут. Шинкин Острогожского района	Установлена приказом Министерства культуры Российской Федерации от 27.12.2021 № 2201 «О включении объекта культурного наследия «Поселение 1 у хут. Шинкин Острогожского района», эпоха поздней бронзы (Воронежская область, Острогожский район, в 1,64 км на северо-северо-запад от ж/д вокзала ст. Засимовка и в 3,85 км на юго-юго-восток от автомобильного моста через р. Тихая Сосна в с. Нижний Ольшан) (объект археологического наследия) в единый государственный реестр объектов культурного наследия (памятников истории и культуры) народов Российской Федерации в качестве объекта культурного наследия федерального значения и утверждении границ его территории»
5	Ольшанский земляной вал	Установлена приказом управления по охране объектов культурного наследия Воронежской области от 02.12.2021 № 71-01-07/444 «О включении объектов археологического наследия в перечень выявленных объектов культурного наследия Воронежской области и утверждении границ их территории»
6	Курганная группа 1 у д. Коловатовка Острогожского района	Установлена приказом управления по охране объектов культурного наследия Воронежской области от 15.03.2022 № 71-01-07/123 «О включении объекта археологического наследия в перечень выявленных объектов культурного наследия Воронежской области и утверждении границ их территории»

*в соответствии с приказом Министерства культуры Российской Федерации от 01.09.2015 № 2328 «Об утверждении перечня отдельных сведений об объектах археологического наследия, которые не подлежат опубликованию»

18. Перечень территориальных зон, установленных на карте градостроительного зонирования

1. Порядок установления территориальных зон определен статьей 34 ГрК РФ. На карте градостроительного зонирования установлены следующие виды территориальных зон:

Наименование территориальной зоны	Кодовое обозначение территориальной зоны
Жилые зоны	
Зона застройки индивидуальными жилыми домами	Ж1
Общественно-деловые зоны	
Общественно-деловая зона	ОД
Зоны инженерной и транспортной инфраструктуры	
Зона улиц, дорог, инженерной и транспортной инфраструктуры	ИТ1
Зона железнодорожного транспорта	ИТ2
Зоны сельскохозяйственного использования	

Наименование территориальной зоны	Кодовое обозначение территориальной зоны
Зона сельскохозяйственного использования в границах населенных пунктов	СХ1
Зона сельскохозяйственного производства	СХ2
Зона животноводства	СХ3
Зоны специального назначения	
Зона ритуальных объектов	СН1

2. Настоящими Правилами на территории Ольшанского сельского поселения Острогожского муниципального района Воронежской области установлены следующие территориальные зоны:

Наименование территориальной зоны	Кодовое обозначение территориальной зоны
Жилые зоны	
Зона застройки индивидуальными жилыми домами села Нижний Ольшан	Ж1/1
Зона застройки индивидуальными жилыми домами села Верхний Ольшан	Ж1/2
Зона застройки индивидуальными жилыми домами хутора Засосна	Ж1/3
Зона застройки индивидуальными жилыми домами деревни Коловатовка	Ж1/4
Зона застройки индивидуальными жилыми домами хутора Шинкин	Ж1/5
Общественно-деловые зоны	
Общественно-деловая зона села Нижний Ольшан	ОД/1
Общественно-деловая зона села Верхний Ольшан	ОД/2
Зоны инженерной и транспортной инфраструктуры	
Зона улиц, дорог, инженерной и транспортной инфраструктуры села Нижний Ольшан	ИТ1/1
Зона улиц, дорог, инженерной и транспортной инфраструктуры села Верхний Ольшан	ИТ1/2
Зона улиц, дорог, инженерной и транспортной инфраструктуры хутора Засосна	ИТ1/3
Зона улиц, дорог, инженерной и транспортной инфраструктуры деревни Коловатовка	ИТ1/4
Зона улиц, дорог, инженерной и транспортной инфраструктуры хутора Шинкин	ИТ1/5
Зона улиц, дорог, инженерной и транспортной инфраструктуры за границами населенных пунктов	ИТ1
Зона железнодорожного транспорта за границами населенных пунктов	ИТ2
Зоны сельскохозяйственного использования	
Зона сельскохозяйственного использования в границах населенного пункта села Нижний Ольшан	СХ1/1
Зона сельскохозяйственного использования в границах населенного пункта села Верхний Ольшан	СХ1/2
Зона сельскохозяйственного использования в границах населенного пункта хутора Засосна	СХ1/3

Наименование территориальной зоны	Кодовое обозначение территориальной зоны
Зона сельскохозяйственного использования в границах населенного пункта деревни Коловатовка	CX1/4
Зона сельскохозяйственного использования в границах населенного пункта хутора Шинкин	CX1/5
Зона сельскохозяйственного производства за границами населенных пунктов	CX2
Зона животноводства за границами населенных пунктов	CX3
Зоны специального назначения	
Зона ритуальных объектов села Верхний Ольшан	CH1/2
Зона ритуальных объектов хутора Засосна	CH1/3
Зона ритуальных объектов деревни Коловатовка	CH1/4
Зона ритуальных объектов хутора Шинкин	CH1/5
Зона ритуальных объектов за границами населенных пунктов	CH1

3. Сведения о границах территориальных зон, содержащие графическое описание местоположения границ территориальных зон, перечень координат характерных точек границ территориальных зон села Нижний Ольшан, являются приложением № 1 к настоящим Правилам.

4. Сведения о границах территориальных зон, содержащие графическое описание местоположения границ территориальных зон, перечень координат характерных точек границ территориальных зон села Верхний Ольшан, являются приложением № 2 к настоящим Правилам.

5. Сведения о границах территориальных зон, содержащие графическое описание местоположения границ территориальных зон, перечень координат характерных точек границ территориальных зон хутора Засосна, являются приложением № 3 к настоящим Правилам.

6. Сведения о границах территориальных зон, содержащие графическое описание местоположения границ территориальных зон, перечень координат характерных точек границ территориальных зон деревни Коловатовка, являются приложением № 4 к настоящим Правилам.

7. Сведения о границах территориальных зон, содержащие графическое описание местоположения границ территориальных зон, перечень координат характерных точек границ территориальных зон хутора Шинкин, являются приложением № 5 к настоящим Правилам.

8. Сведения о границах территориальных зон, содержащие графическое описание местоположения границ территориальных зон, перечень координат характерных точек границ территориальных зон, расположенных за границами населенных пунктов на территории Ольшанского сельского поселения, являются приложением № 6 к настоящим Правилам.

ЧАСТЬ III. ГРАДОСТРОИТЕЛЬНЫЕ РЕГЛАМЕНТЫ

19. Общие положения о градостроительном регламенте

1. Градостроительным регламентом определяется правовой режим земельных участков, равно как всего, что находится над и под поверхностью земельных участков и используется в процессе их застройки и последующей эксплуатации объектов капитального строительства.

2. Действие градостроительного регламента распространяется в равной мере на все земельные участки и объекты капитального строительства, расположенные в пределах границ территориальной зоны, обозначенной на карте градостроительного зонирования.

3. Земли и земельные участки, на которые действие градостроительных регламентов не распространяется или для которых градостроительные регламенты не устанавливаются, определены статьей 36 ГрК РФ.

20. Виды разрешенного использования

1. Разрешенное использование земельных участков и объектов капитального строительства может быть следующих видов:

- основные виды разрешенного использования;
- условно разрешенные виды использования;
- вспомогательные виды разрешенного использования, допустимые только в качестве дополнительных по отношению к основным видам разрешенного использования и условно разрешенным видам использования и осуществляемые совместно с ними.

2. Виды разрешенного использования (далее – ВРИ) земельных участков в настоящих Правилах определяются в соответствии с приказом Федеральной службы государственной регистрации, кадастра и картографии от 10.11.2020 № П/0412 «Об утверждении классификатора видов разрешенного использования земельных участков».

21. Градостроительные регламенты территориальных зон

1. Градостроительные регламенты территориальных зон Ж1/1, Ж1/2, Ж1/3, Ж1/4, Ж1/5

№ п/п	Код ВРИ	Наименование ВРИ	Предельные (минимальные и (или) максимальные) размеры земельных участков, в том числе их площадь, м ²		Максимальный процент застройки в границах земельного участка	Предельное количество этажей или предельная высота зданий, строений, сооружений	Минимальные отступы от границ земельных участков в целях определения мест допустимого размещения зданий, строений, сооружений, за пределами которых запрещено строительство зданий, строений, сооружений
			min	max			
ОСНОВНЫЕ ВИДЫ РАЗРЕШЕННОГО ИСПОЛЬЗОВАНИЯ ЗЕМЕЛЬНЫХ УЧАСТКОВ И ОБЪЕКТОВ КАПИТАЛЬНОГО СТРОИТЕЛЬСТВА							
1	2.1	Для индивидуального жилищного строительства	400	5000	50%	3 этажа*	3 метра**
2	2.3	Блокированная жилая застройка	80	3000	50%	3 этажа*	3 метра**; 0 метров – при примыкании к соседним зданиям
3	2.2	Для ведения личного подсобного хозяйства (приусадебный земельный участок)	300	5000	30%	3 этажа*	3 метра**
4	1.19	Сенокосение	600	50000	0%	не подлежат установлению	
5	1.20	Выпас сельскохозяйственных животных	300	50000	0%	не подлежат установлению	
6	3.1.1	Предоставление коммунальных услуг	не подлежит установлению	5000	не подлежат установлению		
7	3.1.2	Административные здания организаций, обеспечивающих предоставление коммунальных услуг	не подлежат установлению		60%	3 этажа	3 метра
8	3.2.2	Оказание социальной помощи населению	не подлежат установлению		60%	3 этажа	3 метра
9	3.2.3	Оказание услуг связи	не подлежат установлению		60%	3 этажа	3 метра
10	3.4.1	Амбулаторно-поликлиническое обслуживание	не подлежат установлению			3 этажа	3 метра
11	3.5.1	Дошкольное, начальное и среднее общее образование	не подлежат установлению			4 этажа	3 метра

№ п/п	Код ВРИ	Наименование ВРИ	Предельные (минимальные и (или) максимальные) размеры земельных участков, в том числе их площадь, м ²		Максимальный процент застройки в границах земельного участка	Предельное количество этажей или предельная высота зданий, строений, сооружений	Минимальные отступы от границ земельных участков в целях определения мест допустимого размещения зданий, строений, сооружений, за пределами которых запрещено строительство зданий, строений, сооружений
			min	max			
12	3.6.2.	Парки культуры и отдыха	не подлежат установлению				
13	5.1.3	Площадки для занятий спортом	не подлежат установлению				
14	9.3	Историко-культурная деятельность	не подлежат установлению				
15	11.0	Водные объекты	не подлежат установлению				
16	11.1	Общее пользование водными объектами	не подлежат установлению				
16 ¹	12.0	Земельные участки (территории) общего пользования	не подлежат установлению				
17	12.0.1	Улично-дорожная сеть	не подлежат установлению				
18	12.0.2	Благоустройство территории	не подлежат установлению				
УСЛОВНО РАЗРЕШЕННЫЕ ВИДЫ ИСПОЛЬЗОВАНИЯ ЗЕМЕЛЬНЫХ УЧАСТКОВ И ОБЪЕКТОВ КАПИТАЛЬНОГО СТРОИТЕЛЬСТВА							
19	2.1.1	Малоэтажная многоквартирная жилая застройка	600	не подлежит установлению	45%	4 этажа	6 метров
20	2.7.1	Хранение автотранспорта	не подлежат установлению				
21	3.2.4	Общежития	600	не подлежит установлению	45%	4 этажа	6 метров
22	3.3	Бытовое обслуживание	200	5000	60%	3 этажа	3 метра
23	3.6.1	Объекты культурно-досуговой деятельности	200	5000	60%	3 этажа	3 метра
24	3.7.1	Осуществление религиозных обрядов	не подлежат установлению				3 метра
25	3.10.1	Амбулаторное ветеринарное обслуживание	200	5000	60%	3 этажа	3 метра
26	4.1	Деловое управление	не подлежат установлению		60%	4 этажа	3 метра
27	4.4	Магазины	200	5000	60%	3 этажа	3 метра
28	4.5	Банковская и страховая деятельность	не подлежат установлению		60%	3 этажа	3 метра

№ п/п	Код ВРИ	Наименование ВРИ	Предельные (минимальные и (или) максимальные) размеры земельных участков, в том числе их площадь, м ²		Максимальный процент застройки в границах земельного участка	Предельное количество этажей или предельная высота зданий, строений, сооружений	Минимальные отступы от границ земельных участков в целях определения мест допустимого размещения зданий, строений, сооружений, за пределами которых запрещено строительство зданий, строений, сооружений
			min	max			
29	4.6	Общественное питание	200	5000	50%	3 этажа	3 метра
30	5.1.2	Обеспечение занятий спортом в помещениях	не подлежат установлению		45%	не подлежит установлению	3 метра
31	6.4	Пищевая промышленность	не подлежит установлению	5000	не подлежит установлению	15 метров	3 метра
32	8.3	Обеспечение внутреннего правопорядка	не подлежат установлению				3 метра
33	13.1	Ведение огородничества	100	4500	0%	не подлежат установлению	

* для вспомогательных видов – 1 этаж;

** от вспомогательных видов – 1 метр.

Не допускается размещать со стороны улицы вспомогательные строения, за исключением гаражей. Допускается блокировка хозяйственных построек на смежных земельных участках по взаимному согласию домовладельцев с учетом требований пожарной безопасности.».

Ограничения использования земельных участков и объектов капитального строительства в зонах с особыми условиями использования территории устанавливаются в соответствии с законодательством Российской Федерации. Перечень зон с особыми условиями использования территории и основания установления ограничений приведены в пункте 22 настоящих Правил.

2. Градостроительные регламенты территориальных зон ОД/1, ОД/2

№ п/п	Код ВРИ	Наименование ВРИ	Предельные (минимальные и (или) максимальные) размеры земельных участков, в том числе их площадь, м ²		Максимальный процент застройки в границах земельного участка	Предельное количество этажей или предельная высота зданий, строений, сооружений	Минимальные отступы от границ земельных участков в целях определения мест допустимого размещения зданий, строений, сооружений, за пределами которых запрещено строительство зданий, строений, сооружений
			min	max			
ОСНОВНЫЕ ВИДЫ РАЗРЕШЕННОГО ИСПОЛЬЗОВАНИЯ ЗЕМЕЛЬНЫХ УЧАСТКОВ И ОБЪЕКТОВ КАПИТАЛЬНОГО СТРОИТЕЛЬСТВА							
1	3.1.1	Предоставление коммунальных услуг	не подлежит установлению	5000	не подлежат установлению		
2	3.1.2	Административные здания организаций, обеспечивающих предоставление коммунальных услуг	не подлежат установлению		60%	не подлежит установлению	3 метра
3	3.2.2	Оказание социальной помощи населению	не подлежат установлению		60%	не подлежит установлению	6 метров
4	3.2.3	Оказание услуг связи	не подлежат установлению		60%	не подлежит установлению	6 метров
5	3.2.4	Общежития	600	не подлежит установлению	45%	не подлежит установлению	6 метров
6	3.3	Бытовое обслуживание	200	не подлежит установлению	60%	не подлежит установлению	6 метров
7	3.4.1	Амбулаторно-поликлиническое обслуживание	не подлежат установлению			не подлежит установлению	6 метров
8	3.5.1	Дошкольное, начальное и среднее общее образование	не подлежат установлению			4 этажа	6 метров
9	3.6.1	Объекты культурно-досуговой деятельности	не подлежат установлению		60%	не подлежит установлению	6 метров
10	3.6.2.	Парки культуры и отдыха	не подлежат установлению				
11	3.7.1	Осуществление религиозных обрядов	не подлежат установлению				6 метров
12	3.7.2	Религиозное управление и образование	не подлежат установлению				6 метров
13	3.8.1	Государственное управление	не подлежат установлению		60%	не подлежит	6 метров

№ п/п	Код ВРИ	Наименование ВРИ	Предельные (минимальные и (или) максимальные) размеры земельных участков, в том числе их площадь, м ²		Максимальный процент застройки в границах земельного участка	Предельное количество этажей или предельная высота зданий, строений, сооружений	Минимальные отступы от границ земельных участков в целях определения мест допустимого размещения зданий, строений, сооружений, за пределами которых запрещено строительство зданий, строений, сооружений
			min	max			
						установлению	
14	3.10.1	Амбулаторное ветеринарное обслуживание	не подлежат установлению		60%	3 этажа	3 метра
15	4.1	Деловое управление	не подлежат установлению		50%	не подлежит установлению	6 метров
16	4.3	Рынки	не подлежат установлению		45%	не подлежит установлению	6 метров
17	4.4	Магазины	200	не подлежит установлению	60%	не подлежит установлению	3 метра
18	4.5	Банковская и страховая деятельность	не подлежат установлению		60%	не подлежит установлению	6 метров
19	4.6	Общественное питание	400	не подлежит установлению	50%	не подлежит установлению	6 метров
20	4.7	Гостиничное обслуживание	600	не подлежит установлению	45%	не подлежит установлению	6 метров
21	4.10	Выставочно-ярмарочная деятельность	800	не подлежит установлению	45%	не подлежит установлению	6 метров
22	5.1.2	Обеспечение занятий спортом в помещениях	не подлежат установлению		45%	не подлежит установлению	6 метров
23	5.1.3	Площадки для занятий спортом	не подлежат установлению				
24	5.1.4	Оборудованные площадки для занятий спортом	не подлежат установлению				3 метра
25	8.3	Обеспечение внутреннего правопорядка	не подлежат установлению				3 метра
26	9.3	Историко-культурная деятельность	не подлежат установлению				
26 ¹	12.0	Земельные участки (территории) общего пользования	не подлежат установлению				
27	12.0.1	Улично-дорожная сеть	не подлежат установлению				

№ п/п	Код ВРИ	Наименование ВРИ	Предельные (минимальные и (или) максимальные) размеры земельных участков, в том числе их площадь, м ²		Максимальный процент застройки в границах земельного участка	Предельное количество этажей или предельная высота зданий, строений, сооружений	Минимальные отступы от границ земельных участков в целях определения мест допустимого размещения зданий, строений, сооружений, за пределами которых запрещено строительство зданий, строений, сооружений
			min	max			
28	12.0.2	Благоустройство территории	не подлежат установлению				
УСЛОВНО РАЗРЕШЕННЫЕ ВИДЫ ИСПОЛЬЗОВАНИЯ ЗЕМЕЛЬНЫХ УЧАСТКОВ И ОБЪЕКТОВ КАПИТАЛЬНОГО СТРОИТЕЛЬСТВА							
29	2.1	Для индивидуального жилищного строительства	300	1000	50%	3 этажа*	3 метра**
30	2.2	Для ведения личного подсобного хозяйства (приусадебный земельный участок)	300	5000	40%	3 этажа*	3 метра**
31	4.9.1.3	Автомобильные мойки	не подлежат установлению			1 этаж	3 метра
32	6.4	Пищевая промышленность	400	5000	50%	15 метров	3 метра

* для вспомогательных видов – 1 этаж;

** от вспомогательных видов – 1 метр.

Не допускается размещать со стороны улицы вспомогательные строения, за исключением гаражей. Допускается блокировка хозяйственных построек на смежных земельных участках по взаимному согласию домовладельцев с учетом требований пожарной безопасности.

Ограничения использования земельных участков и объектов капитального строительства в зонах с особыми условиями использования территории устанавливаются в соответствии с законодательством Российской Федерации. Перечень зон с особыми условиями использования территории и основания установления ограничений приведены в пункте 22 настоящих Правил.

3. Градостроительные регламенты территориальных зон ИТ1/1, ИТ1/2, ИТ1/3, ИТ1/4, ИТ1/5, ИТ1

№ п/п	Код ВРИ	Наименование ВРИ	Предельные (минимальные и (или) максимальные) размеры земельных участков, в том числе их площадь, м ²		Максимальный процент застройки в границах земельного участка	Предельное количество этажей или предельная высота зданий, строений, сооружений	Минимальные отступы от границ земельных участков в целях определения мест допустимого размещения зданий, строений, сооружений, за пределами которых запрещено строительство зданий, строений, сооружений	
			min	max				
ОСНОВНЫЕ ВИДЫ РАЗРЕШЕННОГО ИСПОЛЬЗОВАНИЯ ЗЕМЕЛЬНЫХ УЧАСТКОВ И ОБЪЕКТОВ КАПИТАЛЬНОГО СТРОИТЕЛЬСТВА								
1	7.2.1	Размещение автомобильных дорог	не подлежат установлению					
2	3.1.1	Предоставление коммунальных услуг	не подлежат установлению					
3	6.8	Связь	не подлежат установлению					3 метра
4	6.7	Энергетика	не подлежат установлению					3 метра
4 ¹	12.0	Земельные участки (территории) общего пользования	не подлежат установлению					
5	12.0.1	Улично-дорожная сеть	не подлежат установлению					
6	12.0.2	Благоустройство территории	не подлежат установлению					
УСЛОВНО РАЗРЕШЕННЫЕ ВИДЫ ИСПОЛЬЗОВАНИЯ ЗЕМЕЛЬНЫХ УЧАСТКОВ И ОБЪЕКТОВ КАПИТАЛЬНОГО СТРОИТЕЛЬСТВА								
7	4.9.1	Объекты дорожного сервиса	не подлежат установлению					3 метра
8	4.9.1.1	Заправка транспортных средств	не подлежат установлению					1 этаж 3 метра
9	4.9.1.2	Обеспечение дорожного отдыха	600	не подлежит установлению	45%	3 этажа	3 метра	
10	4.9.1.3	Автомобильные мойки	не подлежат установлению					1 этаж 3 метра
11	4.9.1.4	Ремонт автомобилей	не подлежат установлению					1 этаж 3 метра

Ограничения использования земельных участков и объектов капитального строительства в зонах с особыми условиями использования территории устанавливаются в соответствии с законодательством Российской Федерации.

Перечень зон с особыми условиями использования территории и основания установления ограничений приведены в пункте 22 настоящих Правил.

4. Градостроительный регламент территориальной зоны ИТ2

№ п/п	Код ВРИ	Наименование ВРИ	Предельные (минимальные и (или) максимальные) размеры земельных участков, в том числе их площадь, м ²		Максимальный процент застройки в границах земельного участка	Предельное количество этажей или предельная высота зданий, строений, сооружений	Минимальные отступы от границ земельных участков в целях определения мест допустимого размещения зданий, строений, сооружений, за пределами которых запрещено строительство зданий, строений, сооружений
			min	max			
ОСНОВНЫЕ ВИДЫ РАЗРЕШЕННОГО ИСПОЛЬЗОВАНИЯ ЗЕМЕЛЬНЫХ УЧАСТКОВ И ОБЪЕКТОВ КАПИТАЛЬНОГО СТРОИТЕЛЬСТВА							
1	7.1	Железнодорожный транспорт	не подлежат установлению				3 метра
2	3.1.1	Предоставление коммунальных услуг	не подлежат установлению				
УСЛОВНО РАЗРЕШЕННЫЕ ВИДЫ ИСПОЛЬЗОВАНИЯ ЗЕМЕЛЬНЫХ УЧАСТКОВ И ОБЪЕКТОВ КАПИТАЛЬНОГО СТРОИТЕЛЬСТВА							
3	Не устанавливаются						

Ограничения использования земельных участков и объектов капитального строительства в зонах с особыми условиями использования территории устанавливаются в соответствии с законодательством Российской Федерации. Перечень зон с особыми условиями использования территории и основания установления ограничений приведены в пункте 22 настоящих Правил.

5. Градостроительные регламенты территориальных зон СХ1/1, СХ1/2, СХ1/3, СХ1/4, СХ1/5

№ п/п	Код ВРИ	Наименование ВРИ	Предельные (минимальные и (или) максимальные) размеры земельных участков, в том числе их площадь, м ²		Максимальный процент застройки в границах земельного участка	Предельное количество этажей или предельная высота зданий, строений, сооружений	Минимальные отступы от границ земельных участков в целях определения мест допустимого размещения зданий, строений, сооружений, за пределами которых запрещено строительство зданий, строений, сооружений
			min	max			
ОСНОВНЫЕ ВИДЫ РАЗРЕШЕННОГО ИСПОЛЬЗОВАНИЯ ЗЕМЕЛЬНЫХ УЧАСТКОВ И ОБЪЕКТОВ КАПИТАЛЬНОГО СТРОИТЕЛЬСТВА							
1	1.2	Выращивание зерновых и иных сельскохозяйственных культур	не подлежат установлению				
2	1.3	Овощеводство	не подлежат установлению				
3	1.4	Выращивание тонирующих, лекарственных, цветочных культур	не подлежат установлению				
4	1.5	Садоводство	не подлежат установлению				
5	1.12	Пчеловодство	не подлежат установлению				
6	1.16	Ведение личного подсобного хозяйства на полевых участках	не подлежат установлению				
7	1.19	Сенокосение	не подлежат установлению				
8	1.20	Выпас сельскохозяйственных животных	не подлежат установлению				
9	3.1.1	Предоставление коммунальных услуг	не подлежат установлению				
10	11.0	Водные объекты	не подлежат установлению				
11	11.1	Общее пользование водными объектами	не подлежат установлению				
12	12.0	Земельные участки (территории) общего пользования	не подлежат установлению				
12 ¹	12.0.1	Улично-дорожная сеть	не подлежат установлению				
12 ²	12.0.2	Благоустройство территории	не подлежат установлению				
13	13.1	Ведение огородничества	100	4500	0%		не подлежат установлению
УСЛОВНО РАЗРЕШЕННЫЕ ВИДЫ ИСПОЛЬЗОВАНИЯ ЗЕМЕЛЬНЫХ УЧАСТКОВ И ОБЪЕКТОВ КАПИТАЛЬНОГО СТРОИТЕЛЬСТВА							

№ п/п	Код ВРИ	Наименование ВРИ	Предельные (минимальные и (или) максимальные) размеры земельных участков, в том числе их площадь, м ²		Максимальный процент застройки в границах земельного участка	Предельное количество этажей или предельная высота зданий, строений, сооружений	Минимальные отступы от границ земельных участков в целях определения мест допустимого размещения зданий, строений, сооружений, за пределами которых запрещено строительство зданий, строений, сооружений
			min	max			
14	1.15	Хранение и переработка сельскохозяйственной продукции	не подлежат установлению				3 метра
15	6.8	Связь	не подлежат установлению				3 метра

Ограничения использования земельных участков и объектов капитального строительства в зонах с особыми условиями использования территории устанавливаются в соответствии с законодательством Российской Федерации. Перечень зон с особыми условиями использования территории и основания установления ограничений приведены в пункте 22 настоящих Правил.

6. Градостроительный регламент территориальной зоны СХ2

№ п/п	Код ВРИ	Наименование ВРИ	Предельные (минимальные и (или) максимальные) размеры земельных участков, в том числе их площадь, м ²		Максимальный процент застройки в границах земельного участка	Предельное количество этажей или предельная высота зданий, строений, сооружений	Минимальные отступы от границ земельных участков в целях определения мест допустимого размещения зданий, строений, сооружений, за пределами которых запрещено строительство зданий, строений, сооружений
			min	max			
ОСНОВНЫЕ ВИДЫ РАЗРЕШЕННОГО ИСПОЛЬЗОВАНИЯ ЗЕМЕЛЬНЫХ УЧАСТКОВ И ОБЪЕКТОВ КАПИТАЛЬНОГО СТРОИТЕЛЬСТВА							
1	1.1	Растениеводство	не подлежат установлению				
2	1.12	Пчеловодство	не подлежат установлению				

№ п/п	Код ВРИ	Наименование ВРИ	Предельные (минимальные и (или) максимальные) размеры земельных участков, в том числе их площадь, м ²		Максимальный процент застройки в границах земельного участка	Предельное количество этажей или предельная высота зданий, строений, сооружений	Минимальные отступы от границ земельных участков в целях определения мест допустимого размещения зданий, строений, сооружений, за пределами которых запрещено строительство зданий, строений, сооружений
			min	max			
3	1.15	Хранение и переработка сельскохозяйственной продукции	не подлежат установлению				3 метра
4	1.18	Обеспечение сельскохозяйственного производства	не подлежат установлению				3 метра
5	3.1.1	Предоставление коммунальных услуг	не подлежат установлению				
6	4.1	Деловое управление	не подлежат установлению		50%	не подлежит установлению	3 метра
7	4.9.1.1	Заправка транспортных средств	не подлежат установлению			1 этаж	3 метра
8	6.9	Склад	не подлежат установлению		60%	не подлежит установлению	3 метра
9	6.9.1	Складские площадки	не подлежат установлению				
10	8.3	Обеспечение внутреннего правопорядка	не подлежат установлению				3 метра
11	12.0	Земельные участки (территории) общего пользования	не подлежат установлению				
11 ¹	12.0.1	Улично-дорожная сеть	не подлежат установлению				
11 ²	12.0.2	Благоустройство территории	не подлежат установлению				
УСЛОВНО РАЗРЕШЕННЫЕ ВИДЫ ИСПОЛЬЗОВАНИЯ ЗЕМЕЛЬНЫХ УЧАСТКОВ И ОБЪЕКТОВ КАПИТАЛЬНОГО СТРОИТЕЛЬСТВА							
12	1.7	Животноводство	не подлежат установлению				3 метра
13	6.4	Пищевая промышленность	не подлежат установлению				3 метра

Ограничения использования земельных участков и объектов капитального строительства в зонах с особыми условиями использования территории устанавливаются в соответствии с законодательством Российской Федерации.

Перечень зон с особыми условиями использования территории и основания установления ограничений приведены в пункте 22 настоящих Правил.

7. Градостроительный регламент территориальной зоны СХЗ

№ п/п	Код ВРИ	Наименование ВРИ	Предельные (минимальные и (или) максимальные) размеры земельных участков, в том числе их площадь, м ²		Максимальный процент застройки в границах земельного участка	Предельное количество этажей или предельная высота зданий, строений, сооружений	Минимальные отступы от границ земельных участков в целях определения мест допустимого размещения зданий, строений, сооружений, за пределами которых запрещено строительство зданий, строений, сооружений
			min	max			
ОСНОВНЫЕ ВИДЫ РАЗРЕШЕННОГО ИСПОЛЬЗОВАНИЯ ЗЕМЕЛЬНЫХ УЧАСТКОВ И ОБЪЕКТОВ КАПИТАЛЬНОГО СТРОИТЕЛЬСТВА							
1	1.7	Животноводство	не подлежат установлению				
2	1.11	Свиноводство	не подлежат установлению				3 метра
3	1.15	Хранение и переработка сельскохозяйственной продукции	не подлежат установлению				3 метра
4	1.18	Обеспечение сельскохозяйственного производства	не подлежат установлению				3 метра
5	1.19	Сенокошение	не подлежат установлению				
6	1.20	Выпас сельскохозяйственных животных	не подлежат установлению				
7	3.1.1	Предоставление коммунальных услуг	не подлежат установлению				
7 ¹	12.0.1	Улично-дорожная сеть	не подлежат установлению				
УСЛОВНО РАЗРЕШЕННЫЕ ВИДЫ ИСПОЛЬЗОВАНИЯ ЗЕМЕЛЬНЫХ УЧАСТКОВ И ОБЪЕКТОВ КАПИТАЛЬНОГО СТРОИТЕЛЬСТВА							
8	4.9.1.1	Заправка транспортных средств	не подлежат установлению			1 этаж	3 метра
9	6.9	Склад	не подлежат установлению		60%	не подлежит установлению	3 метра
10	6.9.1	Складские площадки	не подлежат установлению				

Ограничения использования земельных участков и объектов капитального строительства в зонах с особыми условиями использования территории устанавливаются в соответствии с законодательством Российской Федерации. Перечень зон с особыми условиями использования территории и основания установления ограничений приведены в пункте 22 настоящих Правил.

8. Градостроительные регламенты территориальных зон СН1/2, СН1/3, СН1/4, СН1/5, СН1

№ п/п	Код ВРИ	Наименование ВРИ	Предельные (минимальные и (или) максимальные) размеры земельных участков, в том числе их площадь, м ²		Максимальный процент застройки в границах земельного участка	Предельное количество этажей или предельная высота зданий, строений, сооружений	Минимальные отступы от границ земельных участков в целях определения мест допустимого размещения зданий, строений, сооружений, за пределами которых запрещено строительство зданий, строений, сооружений
			min	max			
ОСНОВНЫЕ ВИДЫ РАЗРЕШЕННОГО ИСПОЛЬЗОВАНИЯ ЗЕМЕЛЬНЫХ УЧАСТКОВ И ОБЪЕКТОВ КАПИТАЛЬНОГО СТРОИТЕЛЬСТВА							
1	12.1	Ритуальная деятельность	не подлежит установлению	400000	не подлежат установлению		3 метра
2	12.0	Земельные участки (территории) общего пользования	не подлежат установлению				
2 ¹	12.0.1	Улично-дорожная сеть	не подлежат установлению				
2 ²	12.0.2	Благоустройство территории	не подлежат установлению				
3	3.1.1	Предоставление коммунальных услуг	не подлежат установлению				
УСЛОВНО РАЗРЕШЕННЫЕ ВИДЫ ИСПОЛЬЗОВАНИЯ ЗЕМЕЛЬНЫХ УЧАСТКОВ И ОБЪЕКТОВ КАПИТАЛЬНОГО СТРОИТЕЛЬСТВА							
4	Не устанавливаются						

Ограничения использования земельных участков и объектов капитального строительства в зонах с особыми условиями использования территории устанавливаются в соответствии с законодательством Российской Федерации.

Перечень зон с особыми условиями использования территории и основания установления ограничений приведены в пункте 22 настоящих Правил.

22. Перечень зон с особыми условиями использования территории и основания установления ограничений использования земельных участков и объектов капитального строительства на территории Ольшанского сельского поселения Острогожского муниципального района Воронежской области

№ п/п	Вид зоны	Основания установления ограничений использования земельных участков и объектов капитального строительства
1	Защитная зона объекта культурного наследия	Приказ управления по охране объектов культурного наследия Воронежской области от 14.11.2019 № 71-01-07/289 «Об утверждении графического описания местоположения границ (с перечнем координат характерных точек этих границ) защитных зон объектов культурного наследия, расположенных на территории Воронежской области»
2	Охранная зона объектов электроэнергетики (объектов электросетевого хозяйства и объектов по производству электрической энергии)	<p>Постановление Правительства Российской Федерации от 24.02.2009 № 160 «О порядке установления охранных зон объектов электросетевого хозяйства и особых условий использования земельных участков, расположенных в границах таких зон»</p> <p>Постановление Правительства Российской Федерации от 18.11.2013 № 1033 «О порядке установления охранных зон объектов по производству электрической энергии и особых условий использования земельных участков, расположенных в границах таких зон»</p>
3	Охранная зона трубопроводов (газопроводов, нефтепроводов и нефтепродуктопроводов, аммиакопроводов)	<p>Федеральный закон от 31.03.1999 № 69-ФЗ «О газоснабжении в Российской Федерации»</p> <p>Постановление Правительства Российской Федерации от 20.11.2000 № 878 «Об утверждении Правил охраны газораспределительных сетей»</p> <p>Постановление Правительства Российской Федерации от 08.09.2017 № 1083 «Об утверждении Правил охраны магистральных газопроводов и о внесении изменений в Положение о представлении в федеральный орган исполнительной власти (его территориальные органы), уполномоченный Правительством Российской Федерации на осуществление государственного кадастрового учета, государственной регистрации прав, ведение Единого государственного реестра недвижимости и предоставление сведений, содержащихся в Едином государственном реестре недвижимости, федеральными органами исполнительной власти, органами государственной власти субъектов Российской Федерации и органами местного самоуправления дополнительных сведений, воспроизводимых на публичных кадастровых картах»</p>

		«Правила охраны магистральных трубопроводов», утвержденные Минтопэнерго России 29.04.1992, постановлением Госгортехнадзора России от 22.04.1992 № 9 Постановление Госгортехнадзора России от 23.11.1994 № 61 «О распространении «Правил охраны магистральных трубопроводов» на магистральные аммиакопроводы»
4	Охранная зона линий и сооружений связи	Постановление Правительства Российской Федерации от 09.06.1995 № 578 «Об утверждении Правил охраны линий и сооружений связи Российской Федерации»
5	Водоохранная зона	Водный кодекс Российской Федерации
6	Прибрежная защитная полоса	Водный кодекс Российской Федерации
7	Зоны санитарной охраны источников питьевого и хозяйственно-бытового водоснабжения, а также устанавливаемые в случаях, предусмотренных Водным кодексом Российской Федерации, в отношении подземных водных объектов зоны специальной охраны	Водный кодекс Российской Федерации СанПиН 2.1.4.1110-02 «Зоны санитарной охраны источников водоснабжения и водопроводов питьевого назначения»
8	Зоны затопления и подтопления	Водный кодекс Российской Федерации
9	Санитарно-защитная зона	Постановление Правительства Российской Федерации от 03.03.2018 № 222 «Об утверждении Правил установления санитарно-защитных зон и использования земельных участков, расположенных в границах санитарно-защитных зон»
10	Зона минимальных расстояний до магистральных или промышленных трубопроводов (газопроводов, нефтепроводов и нефтепродуктопроводов, аммиакопроводов)	Положение о данном виде зоны с особыми условиями использования территории, определяемое Правительством Российской Федерации

Приложение № 1
к правилам землепользования и застройки
Ольшанского сельского поселения
Острогожского муниципального района
Воронежской области

СВЕДЕНИЯ О ГРАНИЦАХ ТЕРРИТОРИАЛЬНЫХ ЗОН,
СОДЕРЖАЩИЕ ГРАФИЧЕСКОЕ ОПИСАНИЕ МЕСТОПОЛОЖЕНИЯ
ГРАНИЦ ТЕРРИТОРИАЛЬНЫХ ЗОН, ПЕРЕЧЕНЬ КООРДИНАТ
ХАРАКТЕРНЫХ ТОЧЕК ГРАНИЦ ТЕРРИТОРИАЛЬНЫХ ЗОН
СЕЛА НИЖНИЙ ОЛЬШАН

ОПИСАНИЕ МЕСТОПОЛОЖЕНИЯ ГРАНИЦ

Зона застройки индивидуальными жилыми домами села Нижний Ольшан - Ж1/1

(наименование объекта, местоположение границ которого описано
(далее - объект)

Раздел 1

Сведения об объекте		
№ п/п	Характеристики объекта	Описание характеристик
1	2	3
1	Местоположение объекта	Воронежская область, Острогожский муниципальный район, Ольшанское сельское поселение, село Нижний Ольшан
2	Площадь объекта \pm величина погрешности определения площади ($P \pm \Delta P$)	2763289 \pm 5818 м ²
3	Иные характеристики объекта	-

Раздел 2

Сведения о местоположении границ объекта					
1. Система координат: МСК - 36, зона 1					
2. Сведения о характерных точках границ объекта					
Обозначение характерных точек границ	Координаты, м		Метод определения координат характерной точки	Средняя квадратическая погрешность положения характерной точки (Mt), м	Описание обозначения точки на местности (при наличии)
	X	Y			
1	2	3	4	5	6
1	412547.81	1278939.59	Аналитический	0.10	-
2	412546.85	1278948.27	Аналитический	0.10	-
3	412517.71	1278973.43	Аналитический	0.10	-
4	412496.43	1278989.16	Аналитический	0.10	-
5	412472.30	1279004.01	Аналитический	0.10	-
6	412413.03	1279037.39	Аналитический	0.10	-
7	412366.65	1279063.63	Аналитический	0.10	-
8	412339.80	1279082.68	Аналитический	0.10	-
9	412321.75	1279090.19	Аналитический	0.10	-
10	412314.36	1279116.69	Аналитический	0.10	-
11	412310.80	1279138.27	Аналитический	0.10	-
12	412313.89	1279170.81	Аналитический	0.10	-
13	412314.10	1279204.15	Аналитический	0.10	-
14	412313.64	1279210.14	Аналитический	0.10	-
15	412309.03	1279241.84	Аналитический	0.10	-
16	412301.71	1279280.60	Аналитический	0.10	-
17	412284.47	1279353.70	Аналитический	0.10	-
18	412265.64	1279412.01	Аналитический	0.10	-
19	412259.05	1279435.36	Аналитический	0.10	-
20	412249.51	1279479.62	Аналитический	0.10	-
21	412237.01	1279519.05	Аналитический	0.10	-
22	412227.17	1279550.65	Аналитический	0.10	-
23	412205.90	1279618.47	Аналитический	0.10	-
24	412192.79	1279664.34	Аналитический	0.10	-
25	412184.66	1279702.74	Аналитический	0.10	-
26	412176.92	1279757.81	Аналитический	0.10	-
27	412121.32	1279973.14	Аналитический	0.10	-
28	412108.33	1280026.00	Аналитический	0.10	-
29	412097.46	1280061.09	Аналитический	0.10	-
30	412089.54	1280068.59	Аналитический	0.10	-
31	412051.50	1280134.72	Аналитический	0.10	-
32	412046.49	1280136.92	Аналитический	0.10	-
33	412040.66	1280137.62	Аналитический	0.10	-
34	412036.15	1280145.95	Аналитический	0.10	-

1	2	3	4	5	6
35	412040.98	1280148.87	Аналитический	0.10	-
36	412043.31	1280153.99	Аналитический	0.10	-
37	412008.69	1280212.36	Аналитический	0.10	-
38	411984.80	1280255.70	Аналитический	0.10	-
39	411967.40	1280290.07	Аналитический	0.10	-
40	411954.45	1280322.26	Аналитический	0.10	-
41	411932.69	1280404.50	Аналитический	0.10	-
42	411912.42	1280472.16	Аналитический	0.10	-
43	411891.57	1280537.54	Аналитический	0.10	-
44	411845.45	1280675.33	Аналитический	0.10	-
45	411822.74	1280725.16	Аналитический	0.10	-
46	411799.19	1280770.42	Аналитический	0.10	-
47	411746.31	1280859.33	Аналитический	0.10	-
48	411714.60	1280900.15	Аналитический	0.10	-
49	411686.10	1280931.08	Аналитический	0.10	-
50	411660.41	1280952.90	Аналитический	0.10	-
51	411630.64	1280972.89	Аналитический	0.10	-
52	411586.20	1281007.22	Аналитический	0.10	-
53	411550.99	1281031.09	Аналитический	0.10	-
54	411525.32	1281050.64	Аналитический	0.10	-
55	411519.97	1281051.81	Аналитический	0.10	-
56	411512.25	1281050.20	Аналитический	0.10	-
57	411492.58	1281033.24	Картометрический	1.00	-
58	411467.36	1281007.77	Картометрический	1.00	-
59	411455.24	1280988.64	Картометрический	1.00	-
60	411473.91	1280960.56	Картометрический	1.00	-
61	411495.08	1280934.43	Картометрический	1.00	-
62	411515.29	1280918.47	Картометрический	1.00	-
63	411556.07	1280876.91	Картометрический	1.00	-
64	411703.44	1280625.30	Картометрический	1.00	-
65	411772.23	1280370.22	Картометрический	1.00	-
66	411820.18	1280257.52	Картометрический	1.00	-
67	411806.55	1280204.12	Картометрический	1.00	-
68	411855.06	1280103.33	Картометрический	1.00	-
69	411858.10	1280097.02	Картометрический	1.00	-
70	412014.53	1279817.70	Картометрический	1.00	-
71	412014.70	1279817.19	Картометрический	1.00	-
72	412069.14	1279654.16	Картометрический	1.00	-
73	412092.53	1279516.86	Картометрический	1.00	-
74	412059.21	1279336.35	Картометрический	1.00	-
75	411993.67	1279264.62	Картометрический	1.00	-
76	411969.50	1279234.77	Картометрический	1.00	-
77	412065.18	1279168.25	Картометрический	1.00	-
78	412069.87	1279170.86	Картометрический	1.00	-
79	412116.68	1279141.46	Картометрический	1.00	-
80	412152.65	1279122.03	Картометрический	1.00	-
81	412154.31	1279125.77	Картометрический	1.00	-
82	412237.67	1279077.13	Картометрический	1.00	-

1	2	3	4	5	6
83	412351.07	1278988.78	Картометрический	1.00	-
84	412398.47	1278952.42	Картометрический	1.00	-
85	412424.68	1278933.09	Картометрический	1.00	-
86	412439.96	1278920.87	Картометрический	1.00	-
87	412462.82	1278915.51	Картометрический	1.00	-
88	412455.38	1278908.54	Аналитический	0.10	-
89	412466.55	1278905.90	Аналитический	0.10	-
90	412484.10	1278913.97	Картометрический	1.00	-
91	412488.97	1278913.91	Картометрический	1.00	-
92	412518.13	1278918.62	Картометрический	1.00	-
1	412547.81	1278939.59	Аналитический	0.10	-
93	412563.06	1278950.28	Аналитический	0.10	-
94	412662.55	1279014.80	Картометрический	1.00	-
95	412636.93	1279043.41	Картометрический	1.00	-
96	412535.40	1279103.36	Картометрический	1.00	-
97	412510.12	1279138.10	Картометрический	1.00	-
98	412470.29	1279195.32	Картометрический	1.00	-
99	412418.11	1279195.72	Картометрический	1.00	-
100	412413.15	1279251.64	Картометрический	1.00	-
101	412484.01	1279444.30	Картометрический	1.00	-
102	412468.34	1279522.62	Картометрический	1.00	-
103	412412.00	1279521.15	Картометрический	1.00	-
104	412370.37	1279465.04	Картометрический	1.00	-
105	412318.90	1279455.88	Картометрический	1.00	-
106	412294.59	1279555.88	Картометрический	1.00	-
107	412326.10	1279675.36	Картометрический	1.00	-
108	412350.86	1279710.79	Картометрический	1.00	-
109	412350.88	1279710.78	Картометрический	1.00	-
110	412351.04	1279711.04	Картометрический	1.00	-
111	412380.28	1279752.88	Картометрический	1.00	-
112	412410.78	1279756.74	Картометрический	1.00	-
113	412430.03	1279739.10	Картометрический	1.00	-
114	412447.07	1279734.70	Картометрический	1.00	-
115	412467.34	1279725.39	Картометрический	1.00	-
116	412512.21	1279766.92	Картометрический	1.00	-
117	412495.68	1279810.58	Картометрический	1.00	-
118	412510.69	1279849.98	Картометрический	1.00	-
119	412567.38	1279881.34	Картометрический	1.00	-
120	412661.68	1280105.47	Картометрический	1.00	-
121	412662.39	1280112.31	Картометрический	1.00	-
122	412676.02	1280289.16	Картометрический	1.00	-
123	412859.87	1280743.23	Картометрический	1.00	-
124	412873.04	1280757.73	Картометрический	1.00	-
125	412927.77	1280742.84	Картометрический	1.00	-
126	413024.43	1280650.90	Картометрический	1.00	-
127	413053.56	1280799.98	Картометрический	1.00	-
128	413097.54	1280791.35	Картометрический	1.00	-

1	2	3	4	5	6
129	413126.77	1280800.91	Картометрический	1.00	-
130	413132.96	1280829.46	Картометрический	1.00	-
131	413064.82	1280840.24	Картометрический	1.00	-
132	413131.10	1281009.30	Картометрический	1.00	-
133	413187.64	1281125.47	Картометрический	1.00	-
134	413206.76	1281186.07	Картометрический	1.00	-
135	413239.35	1281290.57	Картометрический	1.00	-
136	413266.83	1281307.00	Картометрический	1.00	-
137	413297.18	1281412.39	Картометрический	1.00	-
138	413304.93	1281450.65	Картометрический	1.00	-
139	413350.72	1281442.30	Картометрический	1.00	-
140	413356.65	1281473.81	Картометрический	1.00	-
141	413311.40	1281478.66	Картометрический	1.00	-
142	413316.31	1281500.32	Картометрический	1.00	-
143	413324.31	1281541.30	Картометрический	1.00	-
144	413332.28	1281595.06	Картометрический	1.00	-
145	413335.78	1281662.67	Картометрический	1.00	-
146	413275.71	1281673.17	Картометрический	1.00	-
147	413262.22	1281676.21	Картометрический	1.00	-
148	413298.84	1281733.17	Картометрический	1.00	-
149	413362.15	1281829.40	Картометрический	1.00	-
150	413382.36	1281869.34	Картометрический	1.00	-
151	413408.19	1281952.72	Картометрический	1.00	-
152	413427.50	1282003.76	Картометрический	1.00	-
153	413452.52	1282068.53	Картометрический	1.00	-
154	413370.87	1282097.68	Картометрический	1.00	-
155	413298.09	1281990.98	Картометрический	1.00	-
156	412964.02	1282140.93	Картометрический	1.00	-
157	412958.12	1282186.73	Картометрический	1.00	-
158	413031.89	1282296.06	Картометрический	1.00	-
159	413034.18	1282299.45	Картометрический	1.00	-
160	413070.68	1282353.56	Картометрический	1.00	-
161	413043.62	1282390.08	Картометрический	1.00	-
162	413042.97	1282390.38	Картометрический	1.00	-
163	413013.88	1282403.65	Картометрический	1.00	-
164	413009.30	1282405.74	Картометрический	1.00	-
165	412909.15	1282451.42	Картометрический	1.00	-
166	412874.45	1282398.92	Картометрический	1.00	-
167	412783.12	1282454.23	Картометрический	1.00	-
168	412780.15	1282454.49	Картометрический	1.00	-
169	412763.67	1282455.97	Картометрический	1.00	-
170	412630.83	1282341.76	Картометрический	1.00	-
171	412515.40	1282424.03	Картометрический	1.00	-
172	412539.24	1282470.39	Картометрический	1.00	-
173	412504.04	1282489.28	Картометрический	1.00	-
174	412503.90	1282489.34	Картометрический	1.00	-
175	412516.72	1282570.12	Картометрический	1.00	-
176	412456.01	1282602.06	Аналитический	0.10	-

1	2	3	4	5	6
177	412440.65	1282569.47	Аналитический	0.10	-
178	412403.82	1282491.68	Аналитический	0.10	-
179	412398.47	1282480.00	Аналитический	0.10	-
180	412398.63	1282476.19	Аналитический	0.10	-
181	412400.29	1282475.77	Аналитический	0.10	-
182	412396.87	1282466.39	Аналитический	0.10	-
183	412393.74	1282465.61	Аналитический	0.10	-
184	412391.86	1282463.36	Аналитический	0.10	-
185	412389.37	1282460.29	Аналитический	0.10	-
186	412381.26	1282440.34	Аналитический	0.10	-
187	412361.19	1282386.05	Аналитический	0.10	-
188	412339.83	1282327.96	Аналитический	0.10	-
189	412331.13	1282303.40	Аналитический	0.10	-
190	412328.80	1282294.99	Аналитический	0.10	-
191	412328.98	1282290.95	Аналитический	0.10	-
192	412330.79	1282287.12	Аналитический	0.10	-
193	412334.80	1282283.66	Аналитический	0.10	-
194	412336.18	1282283.09	Аналитический	0.10	-
195	412332.33	1282272.70	Аналитический	0.10	-
196	412444.78	1282229.85	Картометрический	1.00	-
197	412612.90	1282162.06	Картометрический	1.00	-
198	412579.59	1282078.00	Картометрический	1.00	-
199	412783.18	1281994.02	Картометрический	1.00	-
200	412828.40	1282022.88	Картометрический	1.00	-
201	412930.88	1281975.11	Картометрический	1.00	-
202	412930.43	1281933.40	Картометрический	1.00	-
203	413010.14	1281900.38	Картометрический	1.00	-
204	413090.91	1281869.60	Картометрический	1.00	-
205	413142.81	1281968.96	Картометрический	1.00	-
206	413288.47	1281929.44	Картометрический	1.00	-
207	413044.82	1281528.13	Картометрический	1.00	-
208	412861.81	1281583.37	Картометрический	1.00	-
209	412778.20	1281608.60	Картометрический	1.00	-
210	412776.93	1281623.74	Картометрический	1.00	-
211	412714.09	1281636.55	Картометрический	1.00	-
212	412687.66	1281642.60	Картометрический	1.00	-
213	412680.11	1281564.16	Картометрический	1.00	-
214	412504.82	1281587.78	Картометрический	1.00	-
215	412473.06	1281845.58	Картометрический	1.00	-
216	412195.20	1281935.89	Аналитический	0.10	-
217	412185.19	1281901.57	Аналитический	0.10	-
218	412180.35	1281874.98	Аналитический	0.10	-
219	412178.56	1281839.74	Аналитический	0.10	-
220	412183.98	1281800.63	Аналитический	0.10	-
221	412197.69	1281760.37	Аналитический	0.10	-
222	412221.55	1281707.85	Аналитический	0.10	-
223	412240.16	1281673.48	Аналитический	0.10	-
224	412254.38	1281647.28	Аналитический	0.10	-

1	2	3	4	5	6
225	412260.63	1281642.92	Аналитический	0.10	-
226	412270.08	1281640.38	Аналитический	0.10	-
227	412278.83	1281622.58	Аналитический	0.10	-
228	412275.02	1281620.06	Аналитический	0.10	-
229	412272.20	1281616.25	Аналитический	0.10	-
230	412271.94	1281610.19	Аналитический	0.10	-
231	412278.79	1281594.28	Аналитический	0.10	-
232	412288.44	1281568.82	Аналитический	0.10	-
233	412293.96	1281549.97	Аналитический	0.10	-
234	412304.61	1281508.50	Аналитический	0.10	-
235	412309.58	1281474.85	Аналитический	0.10	-
236	412320.19	1281403.73	Аналитический	0.10	-
237	412323.13	1281404.37	Аналитический	0.10	-
238	412413.37	1281409.44	Аналитический	0.10	-
239	412417.13	1281384.77	Картометрический	1.00	-
240	412481.97	1281382.67	Картометрический	1.00	-
241	412477.20	1281344.17	Картометрический	1.00	-
242	412464.16	1281285.34	Картометрический	1.00	-
243	412411.67	1281196.35	Картометрический	1.00	-
244	412410.30	1281121.98	Картометрический	1.00	-
245	412414.54	1281078.52	Картометрический	1.00	-
246	412367.88	1281072.49	Картометрический	1.00	-
247	412376.42	1281016.62	Картометрический	1.00	-
248	412367.08	1281014.66	Картометрический	1.00	-
249	412369.05	1280931.39	Картометрический	1.00	-
250	412340.11	1280930.37	Картометрический	1.00	-
251	412243.74	1280925.19	Картометрический	1.00	-
252	412207.32	1280921.71	Картометрический	1.00	-
253	412183.89	1280919.58	Картометрический	1.00	-
254	412174.68	1280969.42	Картометрический	1.00	-
255	412131.86	1280966.66	Картометрический	1.00	-
256	412063.79	1280955.36	Картометрический	1.00	-
257	412031.46	1280956.30	Картометрический	1.00	-
258	412011.30	1280970.43	Картометрический	1.00	-
259	411851.14	1280957.93	Картометрический	1.00	-
260	411796.22	1281082.60	Картометрический	1.00	-
261	411764.15	1281080.40	Аналитический	0.10	-
262	411680.93	1281072.61	Аналитический	0.10	-
263	411615.95	1281066.10	Аналитический	0.10	-
264	411552.70	1281059.30	Аналитический	0.10	-
265	411542.82	1281059.30	Аналитический	0.10	-
266	411541.03	1281058.62	Аналитический	0.10	-
267	411542.17	1281055.74	Аналитический	0.10	-
268	411544.70	1281053.05	Аналитический	0.10	-
269	411594.80	1281016.00	Аналитический	0.10	-
270	411637.85	1280982.78	Аналитический	0.10	-
271	411672.21	1280958.38	Аналитический	0.10	-
272	411696.67	1280942.98	Аналитический	0.10	-


1	2	3	4	5	6
273	411727.33	1280911.56	Аналитический	0.10	-
274	411759.35	1280869.85	Аналитический	0.10	-
275	411780.23	1280831.90	Аналитический	0.10	-
276	411818.51	1280769.50	Аналитический	0.10	-
277	411839.48	1280730.60	Аналитический	0.10	-
278	411854.89	1280684.30	Аналитический	0.10	-
279	411856.80	1280682.80	Аналитический	0.10	-
280	411863.49	1280682.87	Аналитический	0.10	-
281	411866.63	1280672.72	Аналитический	0.10	-
282	411862.17	1280667.23	Аналитический	0.10	-
283	411862.07	1280667.13	Аналитический	0.10	-
284	411902.38	1280541.31	Аналитический	0.10	-
285	411923.59	1280479.50	Аналитический	0.10	-
286	411943.97	1280408.16	Аналитический	0.10	-
287	411967.31	1280320.38	Аналитический	0.10	-
288	411975.74	1280293.14	Аналитический	0.10	-
289	411991.65	1280260.78	Аналитический	0.10	-
290	412019.31	1280217.33	Аналитический	0.10	-
291	412058.93	1280153.12	Аналитический	0.10	-
292	412105.39	1280075.63	Аналитический	0.10	-
293	412115.42	1280048.37	Аналитический	0.10	-
294	412118.19	1280044.49	Аналитический	0.10	-
295	412119.70	1280043.85	Аналитический	0.10	-
296	412122.23	1280045.07	Аналитический	0.10	-
297	412124.78	1280032.15	Аналитический	0.10	-
298	412157.94	1280036.96	Картометрический	1.00	-
299	412208.87	1280035.99	Картометрический	1.00	-
300	412263.30	1279897.90	Картометрический	1.00	-
301	412216.82	1279855.09	Картометрический	1.00	-
302	412204.23	1279846.18	Картометрический	1.00	-
303	412177.59	1279831.43	Аналитический	0.10	-
304	412181.29	1279816.78	Аналитический	0.10	-
305	412177.67	1279813.37	Аналитический	0.10	-
306	412176.09	1279807.10	Аналитический	0.10	-
307	412187.07	1279764.48	Аналитический	0.10	-
308	412193.45	1279703.71	Аналитический	0.10	-
309	412201.67	1279666.46	Аналитический	0.10	-
310	412214.90	1279621.03	Аналитический	0.10	-
311	412235.04	1279554.00	Аналитический	0.10	-
312	412247.35	1279522.73	Аналитический	0.10	-
313	412268.52	1279455.96	Аналитический	0.10	-
314	412277.62	1279414.74	Аналитический	0.10	-
315	412285.29	1279386.45	Аналитический	0.10	-
316	412295.06	1279354.97	Аналитический	0.10	-
317	412305.15	1279314.53	Аналитический	0.10	-
318	412312.35	1279283.03	Аналитический	0.10	-
319	412320.34	1279249.57	Аналитический	0.10	-
320	412324.93	1279210.43	Аналитический	0.10	-

1	2	3	4	5	6
321	412322.71	1279170.85	Аналитический	0.10	-
322	412324.19	1279134.44	Аналитический	0.10	-
323	412325.72	1279125.14	Аналитический	0.10	-
324	412328.11	1279117.33	Аналитический	0.10	-
325	412333.55	1279105.11	Аналитический	0.10	-
326	412347.76	1279088.62	Аналитический	0.10	-
327	412371.52	1279071.67	Аналитический	0.10	-
328	412417.73	1279045.61	Аналитический	0.10	-
329	412457.31	1279023.20	Аналитический	0.10	-
330	412494.16	1279001.76	Аналитический	0.10	-
331	412507.79	1278992.52	Аналитический	0.10	-
332	412523.82	1278980.59	Аналитический	0.10	-
333	412557.22	1278951.89	Аналитический	0.10	-
93	412563.06	1278950.28	Аналитический	0.10	-
334	412337.33	1281142.89	Аналитический	0.10	-
335	412337.49	1281149.86	Аналитический	0.10	-
336	412334.52	1281177.49	Аналитический	0.10	-
337	412330.18	1281213.17	Аналитический	0.10	-
338	412322.44	1281269.87	Аналитический	0.10	-
339	412315.84	1281320.77	Аналитический	0.10	-
340	412312.66	1281345.87	Аналитический	0.10	-
341	412304.10	1281411.76	Аналитический	0.10	-
342	412297.18	1281456.84	Аналитический	0.10	-
343	412291.13	1281492.80	Аналитический	0.10	-
344	412282.23	1281531.34	Аналитический	0.10	-
345	412268.57	1281577.27	Аналитический	0.10	-
346	412253.36	1281615.87	Аналитический	0.10	-
347	412230.09	1281657.70	Аналитический	0.10	-
348	412209.20	1281693.13	Аналитический	0.10	-
349	412198.69	1281715.79	Аналитический	0.10	-
350	412185.80	1281745.82	Аналитический	0.10	-
351	412175.02	1281772.87	Аналитический	0.10	-
352	412166.62	1281801.77	Аналитический	0.10	-
353	412162.68	1281823.97	Аналитический	0.10	-
354	412109.47	1281739.57	Картометрический	1.00	-
355	412091.50	1281708.39	Картометрический	1.00	-
356	412047.78	1281629.78	Картометрический	1.00	-
357	412148.26	1281531.81	Картометрический	1.00	-
358	412122.38	1281479.79	Картометрический	1.00	-
359	412127.61	1281435.78	Картометрический	1.00	-
360	412149.40	1281349.38	Картометрический	1.00	-
361	412150.92	1281320.16	Картометрический	1.00	-
362	412158.13	1281278.67	Картометрический	1.00	-
363	412119.82	1281264.70	Картометрический	1.00	-
364	411989.71	1281241.43	Картометрический	1.00	-
365	411877.06	1281194.67	Картометрический	1.00	-
366	411849.60	1281220.56	Картометрический	1.00	-

1	2	3	4	5	6
367	411831.00	1281263.56	Картометрический	1.00	-
368	411785.45	1281329.28	Картометрический	1.00	-
369	411684.30	1281246.10	Картометрический	1.00	-
370	411509.64	1281152.62	Картометрический	1.00	-
371	411397.65	1281124.30	Картометрический	1.00	-
372	411498.88	1281085.33	Аналитический	0.10	-
373	411521.63	1281078.88	Аналитический	0.10	-
374	411541.86	1281076.10	Аналитический	0.10	-
375	411584.44	1281074.80	Картометрический	1.00	-
376	411613.23	1281076.30	Аналитический	0.10	-
377	411719.49	1281085.69	Аналитический	0.10	-
378	411841.12	1281095.75	Аналитический	0.10	-
379	411845.95	1281099.58	Аналитический	0.10	-
380	411848.69	1281104.85	Аналитический	0.10	-
381	411858.59	1281105.94	Аналитический	0.10	-
382	411861.33	1281099.75	Аналитический	0.10	-
383	411867.81	1281097.91	Аналитический	0.10	-
384	411925.34	1281103.89	Аналитический	0.10	-
385	412002.89	1281109.80	Аналитический	0.10	-
386	412065.19	1281114.10	Аналитический	0.10	-
387	412158.74	1281121.59	Аналитический	0.10	-
388	412239.99	1281129.79	Аналитический	0.10	-
389	412286.83	1281133.50	Аналитический	0.10	-
390	412298.59	1281133.89	Аналитический	0.10	-
391	412303.71	1281136.46	Аналитический	0.10	-
392	412312.21	1281137.33	Аналитический	0.10	-
393	412315.24	1281136.97	Аналитический	0.10	-
394	412327.67	1281137.30	Аналитический	0.10	-
395	412335.29	1281139.55	Аналитический	0.10	-
334	412337.33	1281142.89	Аналитический	0.10	-
396	411504.07	1281068.02	Аналитический	0.10	-
397	411493.38	1281072.97	Аналитический	0.10	-
398	411372.71	1281117.99	Картометрический	1.00	-
399	411174.50	1281061.65	Картометрический	1.00	-
400	411028.13	1281032.01	Картометрический	1.00	-
401	410998.44	1280951.20	Картометрический	1.00	-
402	410994.13	1280946.09	Картометрический	1.00	-
403	410990.62	1280941.51	Картометрический	1.00	-
404	410984.16	1280896.26	Картометрический	1.00	-
405	410954.53	1280859.63	Картометрический	1.00	-
406	410931.91	1280838.89	Картометрический	1.00	-
407	410858.11	1280794.72	Картометрический	1.00	-
408	410834.95	1280785.83	Картометрический	1.00	-
409	410786.73	1280747.04	Картометрический	1.00	-
410	410749.83	1280721.99	Картометрический	1.00	-
411	410737.44	1280696.95	Картометрический	1.00	-
412	410740.14	1280686.44	Картометрический	1.00	-

1	2	3	4	5	6
413	410876.86	1280539.34	Картометрический	1.00	-
414	411090.61	1280713.71	Картометрический	1.00	-
415	411168.37	1280778.80	Картометрический	1.00	-
416	411247.66	1280846.29	Картометрический	1.00	-
417	411378.09	1280955.98	Картометрический	1.00	-
418	411420.27	1280991.21	Картометрический	1.00	-
419	411504.00	1281060.56	Аналитический	0.10	-
420	411504.83	1281064.04	Аналитический	0.10	-
396	411504.07	1281068.02	Аналитический	0.10	-
3. Сведения о характерных точках части (частей) границы объекта					
Обозначение характерных точек части границы	Координаты, м		Метод определения координат характерной точки	Средняя квадратическая погрешность положения характерной точки (Mt), м	Описание обозначения точки на местности (при наличии)
	X	Y			
1	2	3	4	5	6
Часть №					
-	-	-	-	-	-

Рисунг 4
План границей общины

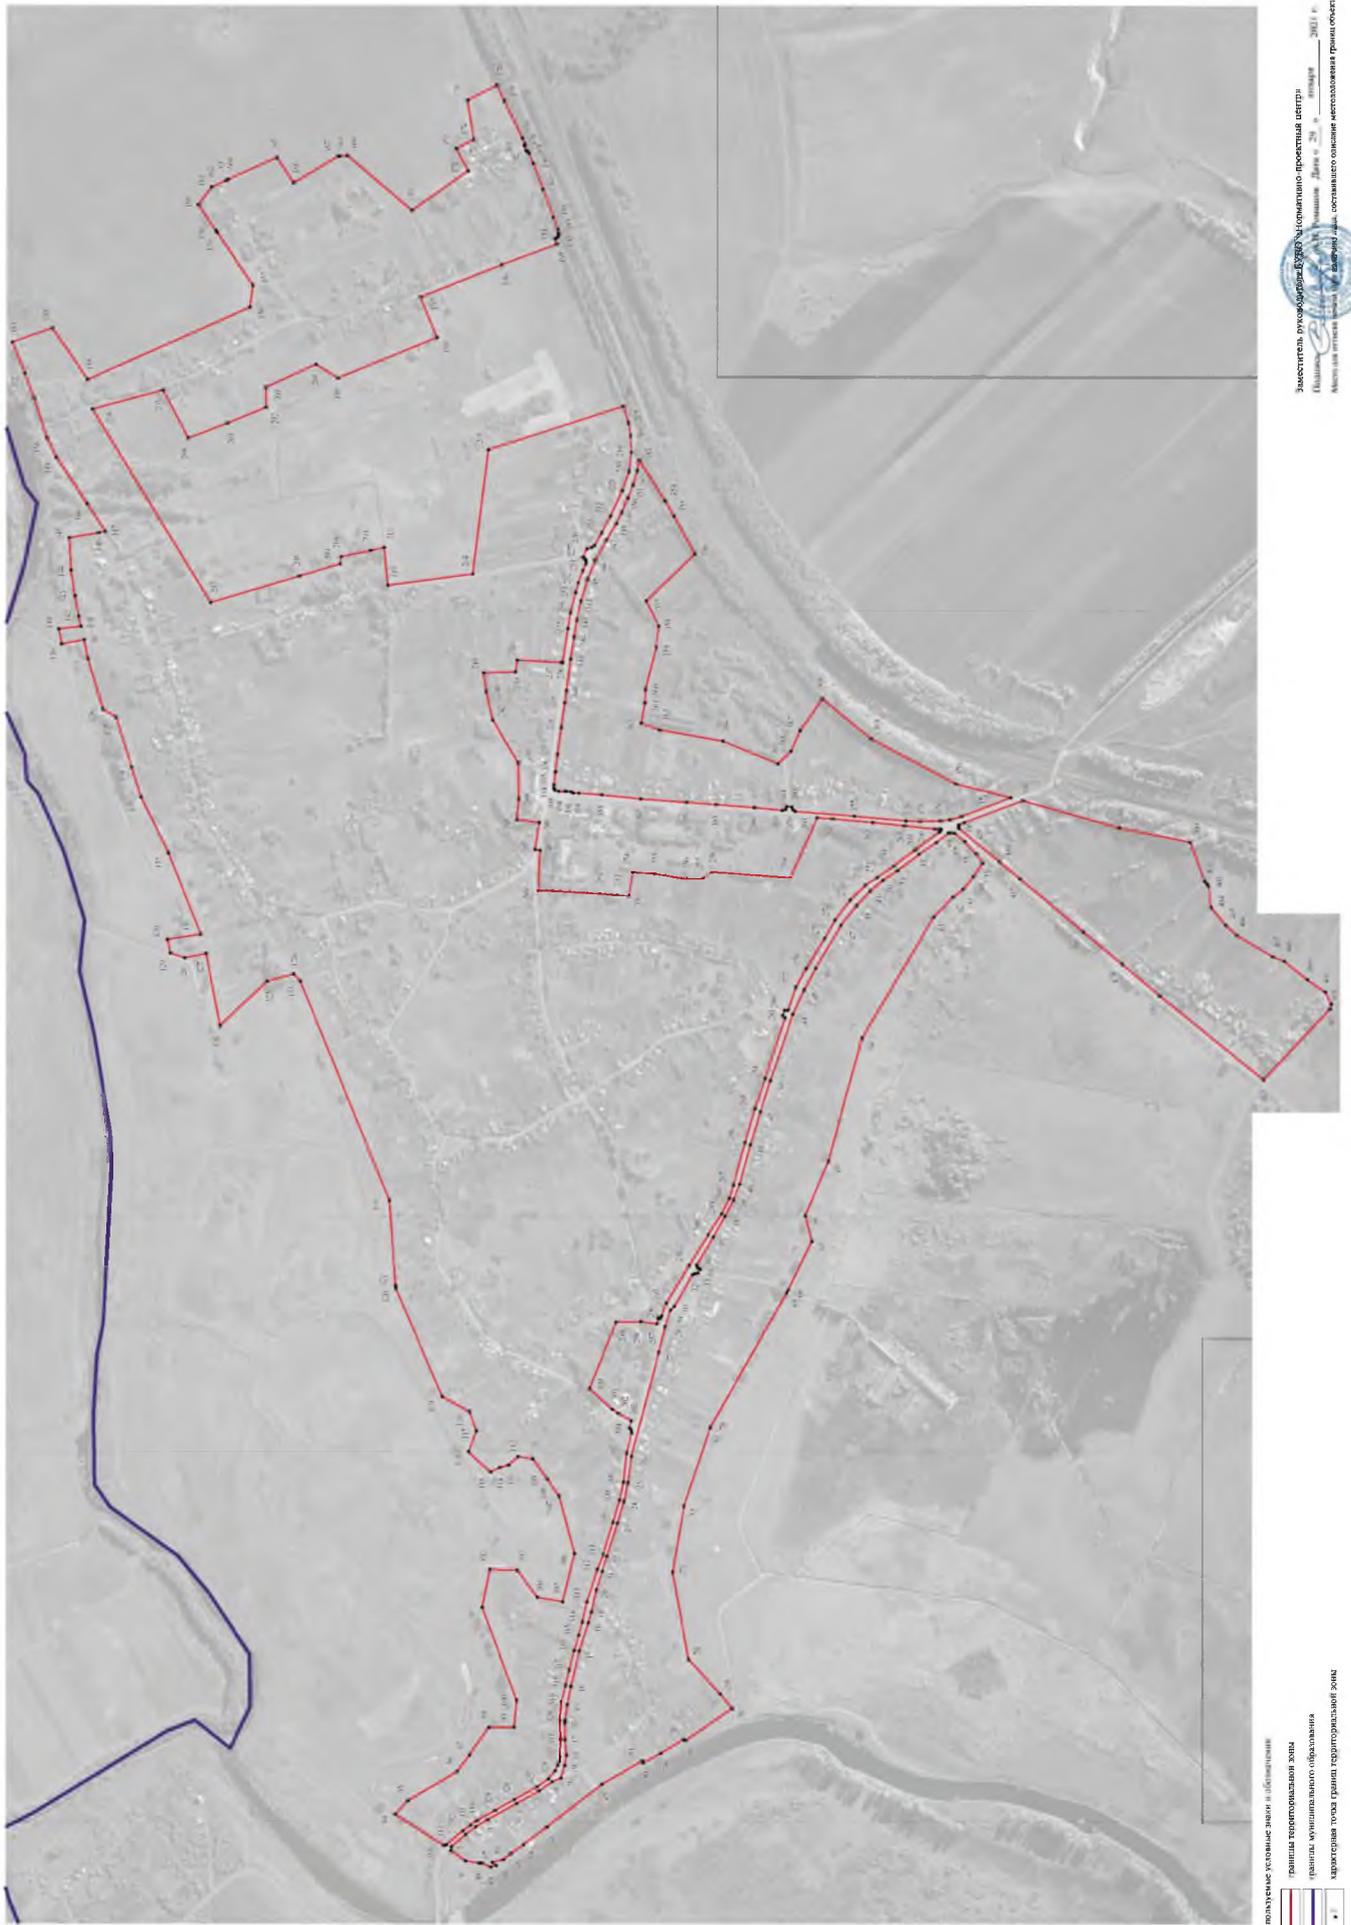

Нормативные условные знаки в аббревиатуре:

- граница территориальной зоны
- граница муниципального образования
- адресная точка граница территориальной зоны
-

Масштаб 1:5000

Заместитель руководителя Бюро территориально-проектной сети:
 П.А.Сидоров, Д.А.Труфанов, Д.А.С. в. 2014 г.
 Место на территории: М.П. (подпись) дата составления описания местоположения границ общины

ОПИСАНИЕ МЕСТОПОЛОЖЕНИЯ ГРАНИЦ

Общественно-деловая зона села Нижний Ольшан - ОД/1

(наименование объекта, местоположение границ которого описано
(далее - объект)

Раздел 1

Сведения об объекте		
№ п/п	Характеристики объекта	Описание характеристик
1	2	3
1	Местоположение объекта	Воронежская область, Острогожский муниципальный район, Ольшанское сельское поселение, село Нижний Ольшан
2	Площадь объекта \pm величина погрешности определения площади ($P \pm \Delta P$)	135668 \pm 1289 м ²
3	Иные характеристики объекта	-

Раздел 2

Сведения о местоположении границ объекта					
1. Система координат: МСК - 36, зона 1					
2. Сведения о характерных точках границ объекта					
Обозначение характерных точек границ	Координаты, м		Метод определения координат характерной точки	Средняя квадратическая погрешность положения характерной точки (Mt), м	Описание обозначения точки на местности (при наличии)
	X	Y			
1	2	3	4	5	6
1	412263.30	1279897.90	Картометрический	1.00	-
2	412208.87	1280035.99	Картометрический	1.00	-
3	412157.94	1280036.96	Картометрический	1.00	-
4	412124.78	1280032.15	Аналитический	0.10	-
5	412121.42	1280026.17	Аналитический	0.10	-
6	412119.82	1280018.14	Аналитический	0.10	-
7	412129.76	1279976.65	Аналитический	0.10	-
8	412151.15	1279905.47	Аналитический	0.10	-
9	412171.02	1279830.76	Аналитический	0.10	-
10	412172.68	1279830.15	Аналитический	0.10	-
11	412177.59	1279831.43	Аналитический	0.10	-
12	412204.23	1279846.18	Картометрический	1.00	-
13	412216.82	1279855.09	Картометрический	1.00	-
1	412263.30	1279897.90	Картометрический	1.00	-
14	412481.97	1281382.67	Картометрический	1.00	-
15	412417.13	1281384.77	Картометрический	1.00	-
16	412413.37	1281409.44	Аналитический	0.10	-
17	412323.13	1281404.37	Аналитический	0.10	-
18	412320.19	1281403.73	Аналитический	0.10	-
19	412323.14	1281379.38	Аналитический	0.10	-
20	412328.26	1281331.01	Аналитический	0.10	-
21	412342.36	1281223.75	Аналитический	0.10	-
22	412349.73	1281179.24	Аналитический	0.10	-
23	412354.10	1281144.74	Аналитический	0.10	-
24	412357.97	1281120.93	Аналитический	0.10	-
25	412347.09	1281119.36	Аналитический	0.10	-
26	412345.74	1281123.28	Аналитический	0.10	-
27	412341.89	1281126.18	Аналитический	0.10	-
28	412303.30	1281124.60	Аналитический	0.10	-
29	412247.67	1281120.60	Аналитический	0.10	-
30	412152.64	1281112.21	Аналитический	0.10	-
31	412065.56	1281105.11	Аналитический	0.10	-
32	411993.17	1281098.70	Аналитический	0.10	-

1	2	3	4	5	6
33	411948.25	1281095.90	Аналитический	0.10	-
34	411839.70	1281085.60	Аналитический	0.10	-
35	411796.22	1281082.60	Картометрический	1.00	-
36	411851.14	1280957.93	Картометрический	1.00	-
37	412011.30	1280970.43	Картометрический	1.00	-
38	412031.46	1280956.30	Картометрический	1.00	-
39	412063.79	1280955.36	Картометрический	1.00	-
40	412131.86	1280966.66	Картометрический	1.00	-
41	412174.68	1280969.42	Картометрический	1.00	-
42	412183.89	1280919.58	Картометрический	1.00	-
43	412207.32	1280921.71	Картометрический	1.00	-
44	412243.74	1280925.19	Картометрический	1.00	-
45	412340.11	1280930.37	Картометрический	1.00	-
46	412369.05	1280931.39	Картометрический	1.00	-
47	412367.08	1281014.66	Картометрический	1.00	-
48	412376.42	1281016.62	Картометрический	1.00	-
49	412367.88	1281072.49	Картометрический	1.00	-
50	412414.54	1281078.52	Картометрический	1.00	-
51	412410.30	1281121.98	Картометрический	1.00	-
52	412411.67	1281196.35	Картометрический	1.00	-
53	412464.16	1281285.34	Картометрический	1.00	-
54	412477.20	1281344.17	Картометрический	1.00	-
14	412481.97	1281382.67	Картометрический	1.00	-

3. Сведения о характерных точках части (частей) границы объекта

Обозначение характерных точек части границы	Координаты, м		Метод определения координат характерной точки	Средняя квадратическая погрешность положения характерной точки (Mt), м	Описание обозначения точки на местности (при наличии)
	X	Y			
1	2	3	4	5	6
Часть №					
-	-	-	-	-	-

План границ объекта



Используемые условные знаки и обозначения:

-  границы территориальной зоны
-  характерная точка границ территориальной зоны

Масштаб 1:5000

Заместитель руководителя БУВНО «Нормативно-проектный центр»

Подпись:  Ромашов Дата « 29 » января 2021 г.

Место для отгиска печати (для валидного лица, составившего описание местоположения границ объекта



ОПИСАНИЕ МЕСТОПОЛОЖЕНИЯ ГРАНИЦ

Зона улиц, дорог, инженерной и транспортной инфраструктуры
села Нижний Ольшан - ИТ1/1

(наименование объекта, местоположение границ которого описано
(далее - объект)

Раздел 1

Сведения об объекте		
№ п/п	Характеристики объекта	Описание характеристик
1	2	3
1	Местоположение объекта	Воронежская область, Острогожский муниципальный район, Ольшанское сельское поселение, село Нижний Ольшан
2	Площадь объекта \pm величина погрешности определения площади ($P \pm \Delta P$)	64987 \pm 892 м ²
3	Иные характеристики объекта	-

Раздел 2

Сведения о местоположении границ объекта					
1. Система координат: МСК - 36, зона 1					
2. Сведения о характерных точках границ объекта					
Обозначение характерных точек границ	Координаты, м		Метод определения координат характерной точки	Средняя квадратическая погрешность положения характерной точки (Mt), м	Описание обозначения точки на местности (при наличии)
	X	Y			
1	2	3	4	5	6
1	412563.06	1278950.28	Аналитический	0.10	-
2	412557.22	1278951.89	Аналитический	0.10	-
3	412523.82	1278980.59	Аналитический	0.10	-
4	412507.79	1278992.52	Аналитический	0.10	-
5	412494.16	1279001.76	Аналитический	0.10	-
6	412457.31	1279023.20	Аналитический	0.10	-
7	412417.73	1279045.61	Аналитический	0.10	-
8	412371.52	1279071.67	Аналитический	0.10	-
9	412347.76	1279088.62	Аналитический	0.10	-
10	412333.55	1279105.11	Аналитический	0.10	-
11	412328.11	1279117.33	Аналитический	0.10	-
12	412325.72	1279125.14	Аналитический	0.10	-
13	412324.19	1279134.44	Аналитический	0.10	-
14	412322.71	1279170.85	Аналитический	0.10	-
15	412324.93	1279210.43	Аналитический	0.10	-
16	412320.34	1279249.57	Аналитический	0.10	-
17	412312.35	1279283.03	Аналитический	0.10	-
18	412305.15	1279314.53	Аналитический	0.10	-
19	412295.06	1279354.97	Аналитический	0.10	-
20	412285.29	1279386.45	Аналитический	0.10	-
21	412277.62	1279414.74	Аналитический	0.10	-
22	412268.52	1279455.96	Аналитический	0.10	-
23	412247.35	1279522.73	Аналитический	0.10	-
24	412235.04	1279554.00	Аналитический	0.10	-
25	412214.90	1279621.03	Аналитический	0.10	-
26	412201.67	1279666.46	Аналитический	0.10	-
27	412193.45	1279703.71	Аналитический	0.10	-
28	412187.07	1279764.48	Аналитический	0.10	-
29	412176.09	1279807.10	Аналитический	0.10	-
30	412177.67	1279813.37	Аналитический	0.10	-
31	412181.29	1279816.78	Аналитический	0.10	-
32	412177.59	1279831.43	Аналитический	0.10	-
33	412172.68	1279830.15	Аналитический	0.10	-
34	412171.02	1279830.76	Аналитический	0.10	-

1	2	3	4	5	6
35	412151.15	1279905.47	Аналитический	0.10	-
36	412129.76	1279976.65	Аналитический	0.10	-
37	412119.82	1280018.14	Аналитический	0.10	-
38	412121.42	1280026.17	Аналитический	0.10	-
39	412124.78	1280032.15	Аналитический	0.10	-
40	412122.23	1280045.07	Аналитический	0.10	-
41	412119.70	1280043.85	Аналитический	0.10	-
42	412118.19	1280044.49	Аналитический	0.10	-
43	412115.42	1280048.37	Аналитический	0.10	-
44	412105.39	1280075.63	Аналитический	0.10	-
45	412058.93	1280153.12	Аналитический	0.10	-
46	412019.31	1280217.33	Аналитический	0.10	-
47	411991.65	1280260.78	Аналитический	0.10	-
48	411975.74	1280293.14	Аналитический	0.10	-
49	411967.31	1280320.38	Аналитический	0.10	-
50	411943.97	1280408.16	Аналитический	0.10	-
51	411923.59	1280479.50	Аналитический	0.10	-
52	411902.38	1280541.31	Аналитический	0.10	-
53	411862.07	1280667.13	Картометрический	1.00	-
54	411862.17	1280667.23	Аналитический	0.10	-
55	411866.63	1280672.72	Аналитический	0.10	-
56	411863.49	1280682.87	Аналитический	0.10	-
57	411856.80	1280682.80	Аналитический	0.10	-
58	411854.89	1280684.30	Аналитический	0.10	-
59	411839.48	1280730.60	Аналитический	0.10	-
60	411818.51	1280769.50	Аналитический	0.10	-
61	411780.23	1280831.90	Аналитический	0.10	-
62	411759.35	1280869.85	Аналитический	0.10	-
63	411727.33	1280911.56	Аналитический	0.10	-
64	411696.67	1280942.98	Аналитический	0.10	-
65	411672.21	1280958.38	Аналитический	0.10	-
66	411637.85	1280982.78	Аналитический	0.10	-
67	411594.80	1281016.00	Аналитический	0.10	-
68	411544.70	1281053.05	Аналитический	0.10	-
69	411542.17	1281055.74	Аналитический	0.10	-
70	411541.03	1281058.62	Аналитический	0.10	-
71	411542.82	1281059.30	Аналитический	0.10	-
72	411552.70	1281059.30	Аналитический	0.10	-
73	411615.95	1281066.10	Аналитический	0.10	-
74	411680.93	1281072.61	Аналитический	0.10	-
75	411764.15	1281080.40	Аналитический	0.10	-
76	411796.22	1281082.60	Картометрический	1.00	-
77	411839.70	1281085.60	Аналитический	0.10	-
78	411948.25	1281095.90	Аналитический	0.10	-
79	411993.17	1281098.70	Аналитический	0.10	-
80	412065.56	1281105.11	Аналитический	0.10	-
81	412152.64	1281112.21	Аналитический	0.10	-
82	412247.67	1281120.60	Аналитический	0.10	-

1	2	3	4	5	6
83	412303.30	1281124.60	Аналитический	0.10	-
84	412341.89	1281126.18	Аналитический	0.10	-
85	412345.74	1281123.28	Аналитический	0.10	-
86	412347.09	1281119.36	Аналитический	0.10	-
87	412357.97	1281120.93	Аналитический	0.10	-
88	412354.10	1281144.74	Аналитический	0.10	-
89	412349.73	1281179.24	Аналитический	0.10	-
90	412342.36	1281223.75	Аналитический	0.10	-
91	412328.26	1281331.01	Аналитический	0.10	-
92	412323.14	1281379.38	Аналитический	0.10	-
93	412320.19	1281403.73	Аналитический	0.10	-
94	412309.58	1281474.85	Аналитический	0.10	-
95	412304.61	1281508.50	Аналитический	0.10	-
96	412293.96	1281549.97	Аналитический	0.10	-
97	412288.44	1281568.82	Аналитический	0.10	-
98	412278.79	1281594.28	Аналитический	0.10	-
99	412271.94	1281610.19	Аналитический	0.10	-
100	412272.20	1281616.25	Аналитический	0.10	-
101	412275.02	1281620.06	Аналитический	0.10	-
102	412278.83	1281622.58	Аналитический	0.10	-
103	412270.08	1281640.38	Аналитический	0.10	-
104	412260.63	1281642.92	Аналитический	0.10	-
105	412254.38	1281647.28	Аналитический	0.10	-
106	412240.16	1281673.48	Аналитический	0.10	-
107	412221.55	1281707.85	Аналитический	0.10	-
108	412197.69	1281760.37	Аналитический	0.10	-
109	412183.98	1281800.63	Аналитический	0.10	-
110	412178.56	1281839.74	Аналитический	0.10	-
111	412180.35	1281874.98	Аналитический	0.10	-
112	412185.19	1281901.57	Аналитический	0.10	-
113	412195.20	1281935.89	Аналитический	0.10	-
114	412231.39	1282033.24	Аналитический	0.10	-
115	412263.50	1282114.95	Аналитический	0.10	-
116	412288.71	1282187.05	Аналитический	0.10	-
117	412311.04	1282243.04	Аналитический	0.10	-
118	412320.41	1282267.75	Аналитический	0.10	-
119	412322.93	1282271.81	Аналитический	0.10	-
120	412326.79	1282272.60	Аналитический	0.10	-
121	412332.33	1282272.70	Аналитический	0.10	-
122	412336.18	1282283.09	Аналитический	0.10	-
123	412334.80	1282283.66	Аналитический	0.10	-
124	412330.79	1282287.12	Аналитический	0.10	-
125	412328.98	1282290.95	Аналитический	0.10	-
126	412328.80	1282294.99	Аналитический	0.10	-
127	412331.13	1282303.40	Аналитический	0.10	-
128	412339.83	1282327.96	Аналитический	0.10	-
129	412361.19	1282386.05	Аналитический	0.10	-
130	412381.26	1282440.34	Аналитический	0.10	-


1	2	3	4	5	6
131	412389.37	1282460.29	Аналитический	0.10	-
132	412391.86	1282463.36	Аналитический	0.10	-
133	412393.74	1282465.61	Аналитический	0.10	-
134	412396.87	1282466.39	Аналитический	0.10	-
135	412400.29	1282475.77	Аналитический	0.10	-
136	412398.63	1282476.19	Аналитический	0.10	-
137	412398.47	1282480.00	Аналитический	0.10	-
138	412403.82	1282491.68	Аналитический	0.10	-
139	412440.65	1282569.47	Аналитический	0.10	-
140	412456.01	1282602.06	Аналитический	0.10	-
141	412442.29	1282609.28	Картометрический	1.00	-
142	412422.18	1282566.02	Аналитический	0.10	-
143	412376.81	1282465.18	Аналитический	0.10	-
144	412366.81	1282438.55	Аналитический	0.10	-
145	412294.71	1282242.95	Аналитический	0.10	-
146	412218.41	1282042.35	Аналитический	0.10	-
147	412185.58	1281954.05	Аналитический	0.10	-
148	412172.77	1281919.99	Аналитический	0.10	-
149	412167.52	1281897.90	Аналитический	0.10	-
150	412162.57	1281870.41	Аналитический	0.10	-
151	412161.16	1281842.99	Аналитический	0.10	-
152	412162.68	1281823.97	Аналитический	0.10	-
153	412166.62	1281801.77	Аналитический	0.10	-
154	412175.02	1281772.87	Аналитический	0.10	-
155	412185.80	1281745.82	Аналитический	0.10	-
156	412198.69	1281715.79	Аналитический	0.10	-
157	412209.20	1281693.13	Аналитический	0.10	-
158	412230.09	1281657.70	Аналитический	0.10	-
159	412253.36	1281615.87	Аналитический	0.10	-
160	412268.57	1281577.27	Аналитический	0.10	-
161	412282.23	1281531.34	Аналитический	0.10	-
162	412291.13	1281492.80	Аналитический	0.10	-
163	412297.18	1281456.84	Аналитический	0.10	-
164	412304.10	1281411.76	Аналитический	0.10	-
165	412312.66	1281345.87	Аналитический	0.10	-
166	412315.84	1281320.77	Аналитический	0.10	-
167	412322.44	1281269.87	Аналитический	0.10	-
168	412330.18	1281213.17	Аналитический	0.10	-
169	412334.52	1281177.49	Аналитический	0.10	-
170	412337.49	1281149.86	Аналитический	0.10	-
171	412337.33	1281142.89	Аналитический	0.10	-
172	412335.29	1281139.55	Аналитический	0.10	-
173	412327.67	1281137.30	Аналитический	0.10	-
174	412315.24	1281136.97	Аналитический	0.10	-
175	412312.21	1281137.33	Аналитический	0.10	-
176	412303.71	1281136.46	Аналитический	0.10	-
177	412298.59	1281133.89	Аналитический	0.10	-
178	412286.83	1281133.50	Аналитический	0.10	-

1	2	3	4	5	6
179	412239.99	1281129.79	Аналитический	0.10	-
180	412158.74	1281121.59	Аналитический	0.10	-
181	412065.19	1281114.10	Аналитический	0.10	-
182	412002.89	1281109.80	Аналитический	0.10	-
183	411925.34	1281103.89	Аналитический	0.10	-
184	411867.81	1281097.91	Аналитический	0.10	-
185	411861.33	1281099.75	Аналитический	0.10	-
186	411858.59	1281105.94	Аналитический	0.10	-
187	411848.69	1281104.85	Аналитический	0.10	-
188	411845.95	1281099.58	Аналитический	0.10	-
189	411841.12	1281095.75	Аналитический	0.10	-
190	411719.49	1281085.69	Аналитический	0.10	-
191	411613.23	1281076.30	Аналитический	0.10	-
192	411584.44	1281074.80	Аналитический	0.10	-
193	411541.86	1281076.10	Аналитический	0.10	-
194	411521.63	1281078.88	Аналитический	0.10	-
195	411498.88	1281085.33	Аналитический	0.10	-
196	411397.65	1281124.30	Картометрический	1.00	-
197	411372.71	1281117.99	Картометрический	1.00	-
198	411493.38	1281072.97	Аналитический	0.10	-
199	411504.07	1281068.02	Аналитический	0.10	-
200	411504.83	1281064.04	Аналитический	0.10	-
201	411504.00	1281060.56	Аналитический	0.10	-
202	411512.25	1281050.20	Аналитический	0.10	-
203	411519.97	1281051.81	Аналитический	0.10	-
204	411525.32	1281050.64	Аналитический	0.10	-
205	411550.99	1281031.09	Аналитический	0.10	-
206	411586.20	1281007.22	Аналитический	0.10	-
207	411630.64	1280972.89	Аналитический	0.10	-
208	411660.41	1280952.90	Аналитический	0.10	-
209	411686.10	1280931.08	Аналитический	0.10	-
210	411714.60	1280900.15	Аналитический	0.10	-
211	411746.31	1280859.33	Аналитический	0.10	-
212	411799.19	1280770.42	Аналитический	0.10	-
213	411822.74	1280725.16	Аналитический	0.10	-
214	411845.45	1280675.33	Аналитический	0.10	-
215	411891.57	1280537.54	Аналитический	0.10	-
216	411912.42	1280472.16	Аналитический	0.10	-
217	411932.69	1280404.50	Аналитический	0.10	-
218	411954.45	1280322.26	Аналитический	0.10	-
219	411967.40	1280290.07	Аналитический	0.10	-
220	411984.80	1280255.70	Аналитический	0.10	-
221	412008.69	1280212.36	Аналитический	0.10	-
222	412043.31	1280153.99	Аналитический	0.10	-
223	412040.98	1280148.87	Аналитический	0.10	-
224	412036.15	1280145.95	Аналитический	0.10	-
225	412040.66	1280137.62	Аналитический	0.10	-
226	412046.49	1280136.92	Аналитический	0.10	-

1	2	3	4	5	6
227	412051.50	1280134.72	Аналитический	0.10	-
228	412089.54	1280068.59	Аналитический	0.10	-
229	412097.46	1280061.09	Аналитический	0.10	-
230	412108.33	1280026.00	Аналитический	0.10	-
231	412121.32	1279973.14	Аналитический	0.10	-
232	412176.92	1279757.81	Аналитический	0.10	-
233	412184.66	1279702.74	Аналитический	0.10	-
234	412192.79	1279664.34	Аналитический	0.10	-
235	412205.90	1279618.47	Аналитический	0.10	-
236	412227.17	1279550.65	Аналитический	0.10	-
237	412237.01	1279519.05	Аналитический	0.10	-
238	412249.51	1279479.62	Аналитический	0.10	-
239	412259.05	1279435.36	Аналитический	0.10	-
240	412265.64	1279412.01	Аналитический	0.10	-
241	412284.47	1279353.70	Аналитический	0.10	-
242	412301.71	1279280.60	Аналитический	0.10	-
243	412309.03	1279241.84	Аналитический	0.10	-
244	412313.64	1279210.14	Аналитический	0.10	-
245	412314.10	1279204.15	Аналитический	0.10	-
246	412313.89	1279170.81	Аналитический	0.10	-
247	412310.80	1279138.27	Аналитический	0.10	-
248	412314.36	1279116.69	Аналитический	0.10	-
249	412321.75	1279090.19	Аналитический	0.10	-
250	412339.80	1279082.68	Аналитический	0.10	-
251	412366.65	1279063.63	Аналитический	0.10	-
252	412413.03	1279037.39	Аналитический	0.10	-
253	412472.30	1279004.01	Аналитический	0.10	-
254	412496.43	1278989.16	Аналитический	0.10	-
255	412517.71	1278973.43	Аналитический	0.10	-
256	412546.85	1278948.27	Аналитический	0.10	-
257	412547.81	1278939.59	Аналитический	0.10	-
1	412563.06	1278950.28	Аналитический	0.10	-
3. Сведения о характерных точках части (частей) границы объекта					
Обозначение характерных точек части границы	Координаты, м		Метод определения координат характерной точки	Средняя квадратическая погрешность положения характерной точки (Mt), м	Описание обозначения точки на местности (при наличии)
	X	Y			
1	2	3	4	5	6
Часть №					
-	-	-	-	-	-

Рисунок 4

План границей участка

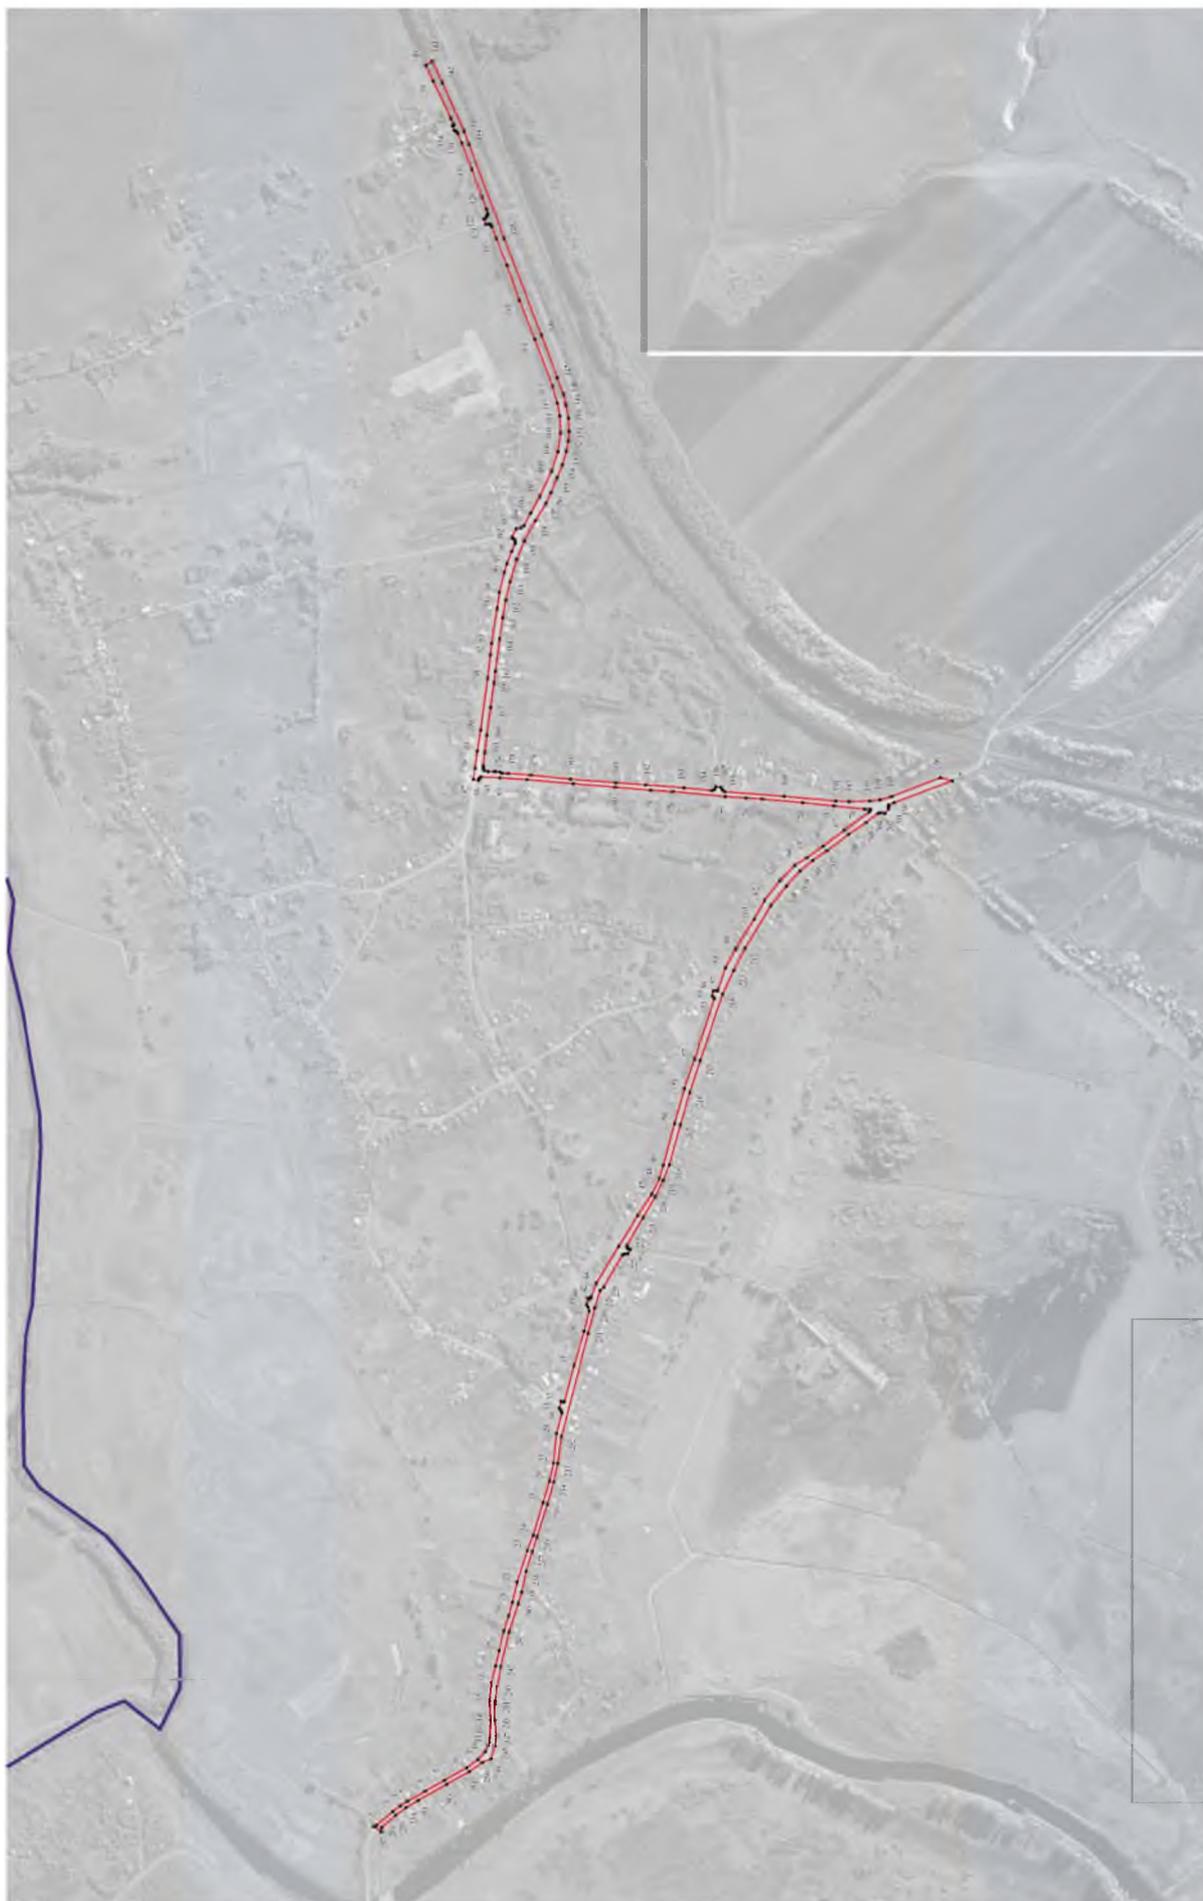

Исполнитель: Удмуртский институт кадастра, геодезии и картографии

Генеральный директор: И.И. Иванов

Инженер-кадастровый делопроизводитель: А.А. Петрова

Инженер-геодезист: В.В. Сидоров

- граница спорного участка
- граница земельного участка
- выделенная точка границы спорного участка

Институт кадастра, геодезии и картографии
 Подпись: _____ Дата: « 20 » _____ 2021 г.
 Место для печати: _____



Масштаб: 1:5000

ОПИСАНИЕ МЕСТОПОЛОЖЕНИЯ ГРАНИЦ

Зона сельскохозяйственного использования в границах населенного пункта
села Нижний Ольшан - СХ1/1

(наименование объекта, местоположение границ которого описано
(далее - объект)

Раздел 1

Сведения об объекте		
№ п/п	Характеристики объекта	Описание характеристик
1	2	3
1	Местоположение объекта	Воронежская область, Острогожский муниципальный район, Ольшанское сельское поселение, село Нижний Ольшан
2	Площадь объекта \pm величина погрешности определения площади ($P \pm \Delta P$)	475594 \pm -2414 м ²
3	Иные характеристики объекта	-

Раздел 2

Сведения о местоположении границ объекта					
1. Система координат: МСК - 36, зона 1					
2. Сведения о характерных точках границ объекта					
Обозначение характерных точек границ	Координаты, м		Метод определения координат характерной точки	Средняя квадратическая погрешность положения характерной точки (Mt), м	Описание обозначения точки на местности (при наличии)
	X	Y			
1	2	3	4	5	6
1	413288.47	1281929.44	Картометрический	1.00	-
2	413142.81	1281968.96	Картометрический	1.00	-
3	413090.91	1281869.60	Картометрический	1.00	-
4	413010.14	1281900.38	Картометрический	1.00	-
5	412930.43	1281933.40	Картометрический	1.00	-
6	412930.88	1281975.11	Картометрический	1.00	-
7	412828.40	1282022.88	Картометрический	1.00	-
8	412783.18	1281994.02	Картометрический	1.00	-
9	412579.59	1282078.00	Картометрический	1.00	-
10	412612.90	1282162.06	Картометрический	1.00	-
11	412444.78	1282229.85	Картометрический	1.00	-
12	412332.33	1282272.70	Аналитический	0.10	-
13	412326.79	1282272.60	Аналитический	0.10	-
14	412322.93	1282271.81	Аналитический	0.10	-
15	412320.41	1282267.75	Аналитический	0.10	-
16	412311.04	1282243.04	Аналитический	0.10	-
17	412288.71	1282187.05	Аналитический	0.10	-
18	412263.50	1282114.95	Аналитический	0.10	-
19	412231.39	1282033.24	Аналитический	0.10	-
20	412195.20	1281935.89	Аналитический	0.10	-
21	412473.06	1281845.58	Картометрический	1.00	-
22	412504.82	1281587.78	Картометрический	1.00	-
23	412680.11	1281564.16	Картометрический	1.00	-
24	412687.66	1281642.60	Картометрический	1.00	-
25	412714.09	1281636.55	Картометрический	1.00	-
26	412776.93	1281623.74	Картометрический	1.00	-
27	412778.20	1281608.60	Картометрический	1.00	-
28	412861.81	1281583.37	Картометрический	1.00	-
29	413044.82	1281528.13	Картометрический	1.00	-
1	413288.47	1281929.44	Картометрический	1.00	-
30	412158.13	1281278.67	Картометрический	1.00	-
31	412150.92	1281320.16	Картометрический	1.00	-
32	412149.40	1281349.38	Картометрический	1.00	-

1	2	3	4	5	6
33	412127.61	1281435.78	Картометрический	1.00	-
34	412122.38	1281479.79	Картометрический	1.00	-
35	412148.26	1281531.81	Картометрический	1.00	-
36	412047.78	1281629.78	Картометрический	1.00	-
37	411952.76	1281506.43	Картометрический	1.00	-
38	411901.38	1281451.16	Картометрический	1.00	-
39	411785.45	1281329.28	Картометрический	1.00	-
40	411831.00	1281263.56	Картометрический	1.00	-
41	411849.60	1281220.56	Картометрический	1.00	-
42	411877.06	1281194.67	Картометрический	1.00	-
43	411989.71	1281241.43	Картометрический	1.00	-
44	412119.82	1281264.70	Картометрический	1.00	-
30	412158.13	1281278.67	Картометрический	1.00	-
3. Сведения о характерных точках части (частей) границы объекта					
Обозначение характерных точек части границы	Координаты, м		Метод определения координат характерной точки	Средняя квадратическая погрешность положения характерной точки (Mt), м	Описание обозначения точки на местности (при наличии)
	X	Y			
1	2	3	4	5	6
Часть №					
-	-	-	-	-	-

План границ объекта



Масштаб 1:5000

Используемые условные знаки и обозначения:

- | | |
|---|---|
|  | границы территориальной зоны |
|  | характерная точка границ территориальной зоны |

Заместитель руководителя БУВО «Нормативно-проектный центр»

Подпись  А.В. Ромашов Дага « 29 » января 2021 г.

Место для оттиска печати (при наличии) лица, составившего описание местоположения границ объекта



Приложение № 2
к правилам землепользования и застройки
Ольшанского сельского поселения
Острогожского муниципального района
Воронежской области

СВЕДЕНИЯ О ГРАНИЦАХ ТЕРРИТОРИАЛЬНЫХ ЗОН,
СОДЕРЖАЩИЕ ГРАФИЧЕСКОЕ ОПИСАНИЕ МЕСТОПОЛОЖЕНИЯ
ГРАНИЦ ТЕРРИТОРИАЛЬНЫХ ЗОН, ПЕРЕЧЕНЬ КООРДИНАТ
ХАРАКТЕРНЫХ ТОЧЕК ГРАНИЦ ТЕРРИТОРИАЛЬНЫХ ЗОН
СЕЛА ВЕРХНИЙ ОЛЬШАН

ОПИСАНИЕ МЕСТОПОЛОЖЕНИЯ ГРАНИЦ

Зона застройки индивидуальными жилыми домами села Верхний Ольшан - Ж1/2

(наименование объекта, местоположение границ которого описано
(далее - объект)

Раздел 1

Сведения об объекте		
№ п/п	Характеристики объекта	Описание характеристик
1	2	3
1	Местоположение объекта	Воронежская область, Острогожский муниципальный район, Ольшанское сельское поселение, село Верхний Ольшан
2	Площадь объекта \pm величина погрешности определения площади ($P \pm \Delta P$)	-
3	Иные характеристики объекта	-

Раздел 2

Сведения о местоположении границ объекта					
1. Система координат: МСК - 36, зона 1					
2. Сведения о характерных точках границ объекта					
Обозначение характерных точек границ	Координаты, м		Метод определения координат характерной точки	Средняя квадратическая погрешность положения характерной точки (Mt), м	Описание обозначения точки на местности (при наличии)
	X	Y			
1	2	3	4	5	6
1	414823.10	1275723.20	Картометрический	1.00	-
2	414726.65	1275719.12	Картометрический	1.00	-
3	414726.14	1275770.82	Картометрический	1.00	-
4	414641.08	1275820.00	Картометрический	1.00	-
5	414604.68	1275823.04	Картометрический	1.00	-
6	414481.49	1275879.46	Картометрический	1.00	-
7	414454.44	1275894.55	Картометрический	1.00	-
8	414435.78	1275913.62	Картометрический	1.00	-
9	414375.71	1276005.74	Картометрический	1.00	-
10	414406.42	1276007.62	Картометрический	1.00	-
11	414406.42	1276061.76	Картометрический	1.00	-
12	414436.86	1276086.55	Картометрический	1.00	-
13	414424.38	1276180.72	Картометрический	1.00	-
14	414272.17	1276457.59	Картометрический	1.00	-
15	414270.39	1276460.82	Картометрический	1.00	-
16	414257.60	1276455.57	Картометрический	1.00	-
17	414206.84	1276424.18	Картометрический	1.00	-
18	414086.83	1276362.23	Картометрический	1.00	-
19	414012.03	1276456.28	Картометрический	1.00	-
20	413950.63	1276451.60	Картометрический	1.00	-
21	413940.64	1276327.89	Картометрический	1.00	-
22	414011.76	1276341.98	Картометрический	1.00	-
23	414009.15	1276263.96	Картометрический	1.00	-
24	413929.22	1276221.63	Картометрический	1.00	-
25	413946.59	1276176.02	Картометрический	1.00	-
26	413996.27	1276198.54	Картометрический	1.00	-
27	414060.93	1276073.72	Картометрический	1.00	-
28	413946.59	1276004.76	Картометрический	1.00	-
29	414039.51	1276016.70	Картометрический	1.00	-
30	414099.90	1275981.69	Картометрический	1.00	-
31	414156.69	1275883.90	Картометрический	1.00	-
32	414178.27	1275839.18	Картометрический	1.00	-
33	414208.39	1275701.29	Картометрический	1.00	-
34	414235.59	1275687.99	Картометрический	1.00	-

1	2	3	4	5	6
35	414319.56	1275704.68	Картометрический	1.00	-
36	414388.01	1275497.89	Картометрический	1.00	-
37	414388.03	1275497.85	Картометрический	1.00	-
38	414451.07	1275364.56	Картометрический	1.00	-
39	414462.99	1275365.47	Картометрический	1.00	-
40	414503.93	1275390.79	Картометрический	1.00	-
41	414525.80	1275414.80	Картометрический	1.00	-
42	414652.05	1275527.38	Картометрический	1.00	-
43	414686.27	1275556.78	Картометрический	1.00	-
44	414689.58	1275564.12	Картометрический	1.00	-
45	414737.71	1275604.01	Картометрический	1.00	-
46	414757.86	1275627.00	Картометрический	1.00	-
47	414817.74	1275685.79	Картометрический	1.00	-
1	414823.10	1275723.20	Картометрический	1.00	-
48	414243.21	1276713.84	Картометрический	1.00	-
49	414241.19	1276718.98	Картометрический	1.00	-
50	414214.66	1276786.52	Картометрический	1.00	-
51	414127.34	1276811.30	Картометрический	1.00	-
52	414001.31	1276910.38	Картометрический	1.00	-
53	413942.72	1276890.72	Картометрический	1.00	-
54	413934.72	1276884.50	Картометрический	1.00	-
55	413966.17	1276769.48	Картометрический	1.00	-
56	413915.39	1276773.34	Картометрический	1.00	-
57	413908.97	1276636.88	Картометрический	1.00	-
58	413983.42	1276638.10	Картометрический	1.00	-
59	413978.37	1276678.30	Картометрический	1.00	-
48	414243.21	1276713.84	Картометрический	1.00	-
60	413909.83	1276952.02	Картометрический	1.00	-
61	413908.92	1276944.31	Картометрический	1.00	-
62	413870.31	1276935.00	Картометрический	1.00	-
63	413882.72	1276901.31	Картометрический	1.00	-
64	413910.72	1276915.81	Картометрический	1.00	-
65	413917.90	1276917.92	Картометрический	1.00	-
66	413929.30	1276899.21	Картометрический	1.00	-
60	413909.83	1276952.02	Картометрический	1.00	-
67	413917.94	1277149.60	Картометрический	1.00	-
68	413885.00	1277154.44	Картометрический	1.00	-
69	413873.82	1277078.94	Картометрический	1.00	-
70	413911.17	1277074.38	Картометрический	1.00	-
67	413917.94	1277149.60	Картометрический	1.00	-
71	413949.07	1278151.13	Картометрический	1.00	-
72	413928.80	1278145.34	Картометрический	1.00	-
73	413804.94	1278091.66	Картометрический	1.00	-
74	413789.59	1278131.53	Картометрический	1.00	-

1	2	3	4	5	6
75	413838.00	1278151.07	Аналитический	0.10	-
76	413830.82	1278169.51	Аналитический	0.10	-
77	413778.25	1278150.42	Аналитический	0.10	-
78	413771.88	1278166.90	Аналитический	0.10	-
79	413764.80	1278171.39	Картометрический	1.00	-
80	413752.41	1278180.28	Картометрический	1.00	-
81	413720.09	1278239.81	Картометрический	1.00	-
82	413711.74	1278251.93	Картометрический	1.00	-
83	413697.60	1278245.74	Картометрический	1.00	-
84	413682.11	1278255.03	Картометрический	1.00	-
85	413661.64	1278241.56	Картометрический	1.00	-
86	413649.52	1278230.52	Картометрический	1.00	-
87	413643.05	1278225.40	Картометрический	1.00	-
88	413625.65	1278231.76	Аналитический	0.10	-
89	413622.93	1278226.58	Аналитический	0.10	-
90	413625.02	1278217.66	Аналитический	0.10	-
91	413619.73	1278206.77	Аналитический	0.10	-
92	413610.62	1278205.04	Аналитический	0.10	-
93	413592.32	1278168.82	Аналитический	0.10	-
94	413587.82	1278156.25	Аналитический	0.10	-
95	413586.96	1278153.14	Аналитический	0.10	-
96	413585.21	1278141.56	Аналитический	0.10	-
97	413585.80	1278132.15	Аналитический	0.10	-
98	413580.01	1278124.30	Аналитический	0.10	-
99	413574.90	1278117.37	Аналитический	0.10	-
100	413579.48	1277987.51	Картометрический	1.00	-
101	413610.86	1277922.50	Картометрический	1.00	-
102	413696.13	1277785.50	Картометрический	1.00	-
103	413714.95	1277646.38	Картометрический	1.00	-
104	413776.02	1277529.04	Картометрический	1.00	-
105	413823.98	1277557.35	Картометрический	1.00	-
106	413841.31	1277510.02	Картометрический	1.00	-
107	413808.38	1277503.84	Картометрический	1.00	-
108	413856.09	1277366.07	Картометрический	1.00	-
109	413891.46	1277373.56	Картометрический	1.00	-
110	413904.87	1277394.29	Картометрический	1.00	-
111	413878.47	1277484.93	Картометрический	1.00	-
112	413899.83	1277490.94	Картометрический	1.00	-
113	413916.62	1277504.62	Картометрический	1.00	-
114	413879.01	1277583.65	Картометрический	1.00	-
115	413879.55	1277612.74	Картометрический	1.00	-
116	413891.67	1277627.29	Картометрический	1.00	-
117	413904.54	1277726.55	Картометрический	1.00	-
118	413895.56	1277786.66	Картометрический	1.00	-
119	413865.69	1277872.85	Картометрический	1.00	-
120	413863.75	1277878.44	Картометрический	1.00	-
121	413898.43	1277916.00	Картометрический	1.00	-
122	413926.71	1277943.47	Картометрический	1.00	-


1	2	3	4	5	6
123	413951.76	1277939.97	Картометрический	1.00	-
124	413957.95	1277975.79	Картометрический	1.00	-
125	413963.88	1278065.21	Картометрический	1.00	-
126	413963.61	1278100.50	Картометрический	1.00	-
71	413949.07	1278151.13	Картометрический	1.00	-
127	413818.41	1278627.47	Картометрический	1.00	-
128	413808.83	1278638.58	Картометрический	1.00	-
129	413777.13	1278649.89	Картометрический	1.00	-
130	413696.71	1278619.96	Картометрический	1.00	-
131	413652.13	1278621.52	Картометрический	1.00	-
132	413585.07	1278638.78	Картометрический	1.00	-
133	413491.89	1278671.08	Картометрический	1.00	-
134	413459.21	1278695.98	Картометрический	1.00	-
135	413438.33	1278725.32	Картометрический	1.00	-
136	413422.19	1278758.85	Картометрический	1.00	-
137	413420.28	1278765.98	Картометрический	1.00	-
138	413421.09	1278773.32	Картометрический	1.00	-
139	413429.71	1278801.60	Картометрический	1.00	-
140	413429.87	1278802.10	Картометрический	1.00	-
141	413430.05	1278802.60	Картометрический	1.00	-
142	413467.01	1278904.40	Картометрический	1.00	-
143	413469.93	1278936.57	Картометрический	1.00	-
144	413466.94	1278958.03	Картометрический	1.00	-
145	413456.58	1278971.57	Картометрический	1.00	-
146	413405.85	1278986.72	Картометрический	1.00	-
147	413347.29	1279021.13	Картометрический	1.00	-
148	413118.88	1279147.82	Картометрический	1.00	-
149	413107.03	1279153.48	Картометрический	1.00	-
150	412985.65	1278998.34	Картометрический	1.00	-
151	412976.31	1278978.86	Картометрический	1.00	-
152	412968.57	1278908.50	Картометрический	1.00	-
153	412977.96	1278898.19	Картометрический	1.00	-
154	412994.72	1278890.51	Аналитический	0.10	-
155	413009.66	1278880.61	Аналитический	0.10	-
156	413030.70	1278863.18	Аналитический	0.10	-
157	413032.23	1278863.10	Аналитический	0.10	-
158	413032.94	1278864.92	Аналитический	0.10	-
159	413038.67	1278859.42	Аналитический	0.10	-
160	413038.33	1278857.19	Аналитический	0.10	-
161	413038.51	1278855.27	Аналитический	0.10	-
162	413039.31	1278853.95	Аналитический	0.10	-
163	413049.57	1278845.20	Аналитический	0.10	-
164	413091.03	1278805.97	Аналитический	0.10	-
165	413169.28	1278727.15	Аналитический	0.10	-
166	413208.57	1278686.49	Аналитический	0.10	-
167	413211.46	1278685.51	Аналитический	0.10	-
168	413214.82	1278687.14	Аналитический	0.10	-

1	2	3	4	5	6
169	413219.23	1278683.13	Аналитический	0.10	-
170	413217.11	1278680.17	Аналитический	0.10	-
171	413217.13	1278676.81	Аналитический	0.10	-
172	413263.08	1278636.63	Аналитический	0.10	-
173	413314.22	1278582.52	Аналитический	0.10	-
174	413329.24	1278559.50	Аналитический	0.10	-
175	413330.71	1278559.51	Аналитический	0.10	-
176	413333.10	1278563.73	Аналитический	0.10	-
177	413337.45	1278559.14	Аналитический	0.10	-
178	413335.94	1278556.07	Аналитический	0.10	-
179	413336.10	1278551.47	Аналитический	0.10	-
180	413352.04	1278530.29	Аналитический	0.10	-
181	413389.78	1278477.45	Аналитический	0.10	-
182	413407.66	1278450.65	Аналитический	0.10	-
183	413442.81	1278401.65	Аналитический	0.10	-
184	413467.63	1278363.78	Аналитический	0.10	-
185	413478.51	1278344.71	Аналитический	0.10	-
186	413495.34	1278311.18	Аналитический	0.10	-
187	413502.38	1278296.75	Аналитический	0.10	-
188	413552.90	1278187.35	Аналитический	0.10	-
189	413559.60	1278174.44	Аналитический	0.10	-
190	413564.45	1278168.68	Аналитический	0.10	-
191	413566.92	1278167.69	Аналитический	0.10	-
192	413567.92	1278169.52	Аналитический	0.10	-
193	413590.68	1278213.11	Аналитический	0.10	-
194	413606.63	1278241.84	Аналитический	0.10	-
195	413616.23	1278259.15	Картометрический	1.00	-
196	413615.51	1278262.56	Картометрический	1.00	-
197	413624.05	1278277.36	Картометрический	1.00	-
198	413626.50	1278277.73	Картометрический	1.00	-
199	413627.71	1278278.62	Картометрический	1.00	-
200	413675.13	1278369.10	Картометрический	1.00	-
201	413725.82	1278465.81	Картометрический	1.00	-
202	413788.38	1278568.46	Картометрический	1.00	-
203	413801.01	1278589.18	Картометрический	1.00	-
204	413810.45	1278606.41	Картометрический	1.00	-
127	413818.41	1278627.47	Картометрический	1.00	-
205	413448.59	1278374.74	Картометрический	1.00	-
206	413370.06	1278313.62	Картометрический	1.00	-
207	413421.91	1278250.32	Картометрический	1.00	-
208	413377.20	1278220.96	Картометрический	1.00	-
209	413393.36	1278203.18	Картометрический	1.00	-
210	413386.62	1278197.79	Картометрический	1.00	-
211	413401.98	1278179.47	Картометрический	1.00	-
212	413449.38	1278213.14	Картометрический	1.00	-
213	413467.16	1278210.99	Картометрический	1.00	-
214	413508.37	1278154.69	Картометрический	1.00	-

1	2	3	4	5	6
215	413547.55	1278176.25	Картометрический	1.00	-
216	413497.58	1278286.54	Аналитический	0.10	-
217	413484.56	1278306.10	Аналитический	0.10	-
218	413469.25	1278337.46	Аналитический	0.10	-
205	413448.59	1278374.74	Картометрический	1.00	-
219	413311.02	1278559.79	Картометрический	1.00	-
220	413298.39	1278574.07	Картометрический	1.00	-
221	413215.91	1278514.68	Картометрический	1.00	-
222	413227.48	1278497.51	Картометрический	1.00	-
219	413311.02	1278559.79	Картометрический	1.00	-
3. Сведения о характерных точках части (частей) границы объекта					
Обозначение характерных точек части границы	Координаты, м		Метод определения координат характерной точки	Средняя квадратическая погрешность положения характерной точки (Mt), м	Описание обозначения точки на местности (при наличии)
	X	Y			
1	2	3	4	5	6
Часть №					
-	-	-	-	-	-

Рисунок 4

План границ объекта

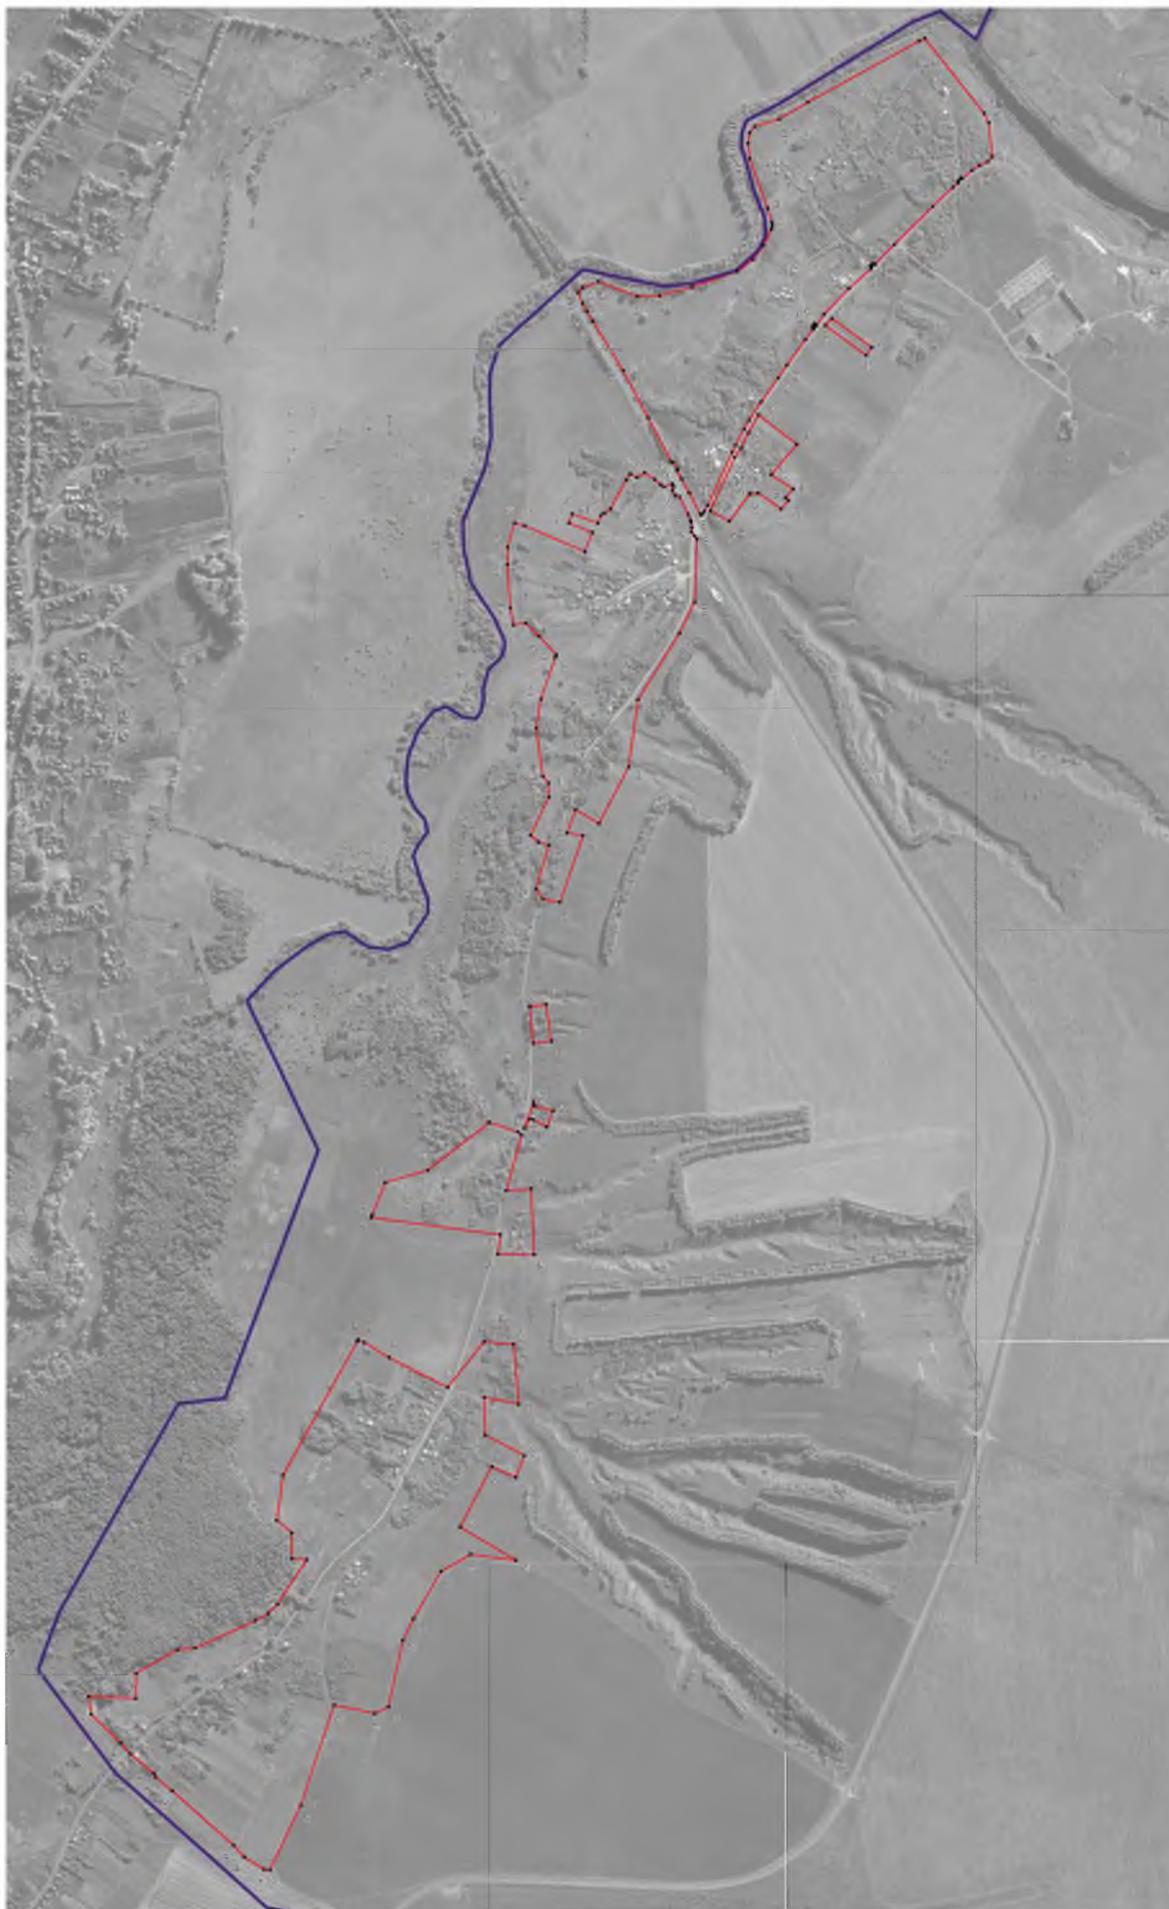

- Исключительное пользование землей и объектами:
- границы территориальной зоны
 - границы муниципального образования
 - ориентировочные границы территориальной зоны
 - 1

Масштаб 1:5000


 Республика Башкортостан
 Министерство природных ресурсов и экологии
 Республики Башкортостан
 Дата: 07.06.2022г.
 Место составления: г. Уфа, Республика Башкортостан

ОПИСАНИЕ МЕСТОПОЛОЖЕНИЯ ГРАНИЦ

Общественно-деловая зона села Верхний Ольшан - ОД/2

(наименование объекта, местоположение границ которого описано
(далее - объект)

Раздел 1

Сведения об объекте		
№ п/п	Характеристики объекта	Описание характеристик
1	2	3
1	Местоположение объекта	Воронежская область, Острогожский муниципальный район, Ольшанское сельское поселение, село Верхний Ольшан
2	Площадь объекта \pm величина погрешности определения площади ($P \pm \Delta P$)	8091 \pm 315 м ²
3	Иные характеристики объекта	-

Раздел 2

Сведения о местоположении границ объекта					
1. Система координат: МСК - 36, зона 1					
2. Сведения о характерных точках границ объекта					
Обозначение характерных точек границ	Координаты, м		Метод определения координат характерной точки	Средняя квадратическая погрешность положения характерной точки (Mt), м	Описание обозначения точки на местности (при наличии)
	X	Y			
1	2	3	4	5	6
1	413148.83	1278732.62	Аналитический	0.10	-
2	413147.45	1278736.06	Аналитический	0.10	-
3	413084.19	1278799.32	Аналитический	0.10	-
4	413041.93	1278838.89	Аналитический	0.10	-
5	413048.26	1278814.89	Картометрический	1.00	-
6	413036.70	1278744.94	Картометрический	1.00	-
7	413099.36	1278688.16	Картометрический	1.00	-
8	413145.73	1278723.60	Аналитический	0.10	-
9	413148.01	1278727.14	Аналитический	0.10	-
1	413148.83	1278732.62	Аналитический	0.10	-
3. Сведения о характерных точках части (частей) границы объекта					
Обозначение характерных точек части границы	Координаты, м		Метод определения координат характерной точки	Средняя квадратическая погрешность положения характерной точки (Mt), м	Описание обозначения точки на местности (при наличии)
	X	Y			
1	2	3	4	5	6
Часть №					
-	-	-	-	-	-

План границ объекта



Масштаб 1:2000

Используемые условные знаки и обозначения:



границы территориальной зоны



характерная точка границ территориальной зоны

Заместитель руководителя БУВО «Нормативно-проектный центр»

Подпись  А.В. Ромашов Дата « 29 » января 2021 г.

Место для оттиска печати (при наличии) лица, составившего описание местоположения границ объекта



ОПИСАНИЕ МЕСТОПОЛОЖЕНИЯ ГРАНИЦ

Зона улиц, дорог, инженерной и транспортной инфраструктуры
села Верхний Ольшан - ИТ1/2

(наименование объекта, местоположение границ которого описано
(далее - объект)

Раздел 1

Сведения об объекте		
№ п/п	Характеристики объекта	Описание характеристик
1	2	3
1	Местоположение объекта	Воронежская область, Острогожский муниципальный район, Ольшанское сельское поселение, село Верхний Ольшан
2	Площадь объекта \pm величина погрешности определения площади ($P \pm \Delta P$)	17481 \pm 463 м ²
3	Иные характеристики объекта	-

Раздел 2

Сведения о местоположении границ объекта					
1. Система координат: МСК - 36, зона 1					
2. Сведения о характерных точках границ объекта					
Обозначение характерных точек границ	Координаты, м		Метод определения координат характерной точки	Средняя квадратическая погрешность положения характерной точки (Mt), м	Описание обозначения точки на местности (при наличии)
	X	Y			
1	2	3	4	5	6
1	413942.72	1276890.72	Картометрический	1.00	-
2	413930.06	1276928.97	Картометрический	1.00	-
3	413923.19	1276964.66	Картометрический	1.00	-
4	413921.30	1277020.42	Картометрический	1.00	-
5	413923.19	1277073.75	Картометрический	1.00	-
6	413935.31	1277164.26	Картометрический	1.00	-
7	413935.31	1277194.42	Картометрический	1.00	-
8	413921.57	1277290.32	Картометрический	1.00	-
9	413904.87	1277394.29	Картометрический	1.00	-
10	413891.46	1277373.56	Картометрический	1.00	-
11	413905.51	1277293.02	Картометрический	1.00	-
12	413920.61	1277196.22	Картометрический	1.00	-
13	413917.94	1277149.60	Картометрический	1.00	-
14	413911.17	1277074.38	Картометрический	1.00	-
15	413908.58	1277018.67	Картометрический	1.00	-
16	413909.83	1276952.02	Картометрический	1.00	-
17	413929.30	1276899.21	Картометрический	1.00	-
18	413934.72	1276884.50	Картометрический	1.00	-
1	413942.72	1276890.72	Картометрический	1.00	-
19	413566.92	1278167.68	Аналитический	0.10	-
20	413564.45	1278168.68	Аналитический	0.10	-
21	413559.60	1278174.44	Аналитический	0.10	-
22	413552.90	1278187.35	Аналитический	0.10	-
23	413502.38	1278296.75	Аналитический	0.10	-
24	413495.34	1278311.18	Аналитический	0.10	-
25	413478.51	1278344.71	Аналитический	0.10	-
26	413467.63	1278363.78	Аналитический	0.10	-
27	413442.81	1278401.65	Аналитический	0.10	-
28	413407.66	1278450.65	Аналитический	0.10	-
29	413389.78	1278477.45	Аналитический	0.10	-
30	413352.04	1278530.29	Аналитический	0.10	-
31	413336.10	1278551.47	Аналитический	0.10	-
32	413335.94	1278556.07	Аналитический	0.10	-

1	2	3	4	5	6
33	413337.45	1278559.14	Аналитический	0.10	-
34	413333.10	1278563.73	Аналитический	0.10	-
35	413330.71	1278559.51	Аналитический	0.10	-
36	413329.24	1278559.50	Аналитический	0.10	-
37	413314.22	1278582.52	Аналитический	0.10	-
38	413263.08	1278636.63	Аналитический	0.10	-
39	413217.13	1278676.81	Аналитический	0.10	-
40	413217.11	1278680.17	Аналитический	0.10	-
41	413219.23	1278683.13	Аналитический	0.10	-
42	413214.82	1278687.14	Аналитический	0.10	-
43	413211.46	1278685.51	Аналитический	0.10	-
44	413208.57	1278686.49	Аналитический	0.10	-
45	413169.28	1278727.15	Аналитический	0.10	-
46	413091.03	1278805.97	Аналитический	0.10	-
47	413049.57	1278845.20	Аналитический	0.10	-
48	413039.31	1278853.95	Аналитический	0.10	-
49	413038.51	1278855.27	Аналитический	0.10	-
50	413038.33	1278857.19	Аналитический	0.10	-
51	413038.67	1278859.42	Аналитический	0.10	-
52	413032.94	1278864.92	Аналитический	0.10	-
53	413032.23	1278863.10	Аналитический	0.10	-
54	413030.70	1278863.18	Аналитический	0.10	-
55	413009.66	1278880.61	Аналитический	0.10	-
56	412994.72	1278890.51	Аналитический	0.10	-
57	412977.96	1278898.19	Аналитический	0.10	-
58	412998.51	1278875.62	Аналитический	0.10	-
59	413004.07	1278872.28	Аналитический	0.10	-
60	413041.93	1278838.89	Аналитический	0.10	-
61	413084.19	1278799.32	Аналитический	0.10	-
62	413147.45	1278736.06	Аналитический	0.10	-
63	413148.83	1278732.62	Аналитический	0.10	-
64	413148.01	1278727.14	Аналитический	0.10	-
65	413145.73	1278723.60	Аналитический	0.10	-
66	413156.03	1278713.59	Аналитический	0.10	-
67	413157.99	1278715.03	Аналитический	0.10	-
68	413162.67	1278716.59	Аналитический	0.10	-
69	413167.61	1278715.04	Аналитический	0.10	-
70	413210.03	1278671.38	Аналитический	0.10	-
71	413243.99	1278631.44	Аналитический	0.10	-
72	413268.56	1278605.18	Аналитический	0.10	-
73	413298.39	1278574.07	Аналитический	0.10	-
74	413311.02	1278559.79	Аналитический	0.10	-
75	413317.18	1278555.53	Аналитический	0.10	-
76	413354.91	1278510.30	Аналитический	0.10	-
77	413407.49	1278436.04	Аналитический	0.10	-
78	413448.59	1278374.74	Аналитический	0.10	-
79	413469.25	1278337.46	Аналитический	0.10	-
80	413484.56	1278306.1	Аналитический	0.10	-

1	2	3	4	5	6
81	413497.58	1278286.54	Аналитический	0.10	-
82	413547.55	1278176.25	Аналитический	0.10	-
83	413553.44	1278164.77	Аналитический	0.10	-
84	413560.26	1278155.54	Аналитический	0.10	-
19	413566.92	1278167.68	Аналитический	0.10	-
3. Сведения о характерных точках части (частей) границы объекта					
Обозначение характерных точек части границы	Координаты, м		Метод определения координат характерной точки	Средняя квадратическая погрешность положения характерной точки (Mt), м	Описание обозначения точки на местности (при наличии)
	X	Y			
1	2	3	4	5	6
Часть №					
-	-	-	-	-	-



Масштаб 1:5000

Используемые условные знаки и обозначения:

-  границы территориальной зоны
-  границы муниципального образования
-  характерная точка границ территориальной зоны

Заместитель руководителя ВУМО Иеремитино-проспектский центр
 Подпись:  Дата: 29 июля 2021 г.
 Место для отставки печати (подпись) _____



ОПИСАНИЕ МЕСТОПОЛОЖЕНИЯ ГРАНИЦ

Зона сельскохозяйственного использования в границах населенного пункта
села Верхний Ольшан - СХ1/2

(наименование объекта, местоположение границ которого описано
(далее - объект)

Раздел 1

Сведения об объекте		
№ п/п	Характеристики объекта	Описание характеристик
1	2	3
1	Местоположение объекта	Воронежская область, Острогожский муниципальный район, Ольшанское сельское поселение, село Верхний Ольшан
2	Площадь объекта \pm величина погрешности определения площади ($P \pm \Delta P$)	-
3	Иные характеристики объекта	-

Раздел 2

Сведения о местоположении границ объекта					
1. Система координат: МСК - 36, зона 1					
2. Сведения о характерных точках границ объекта					
Обозначение характерных точек границ	Координаты, м		Метод определения координат характерной точки	Средняя квадратическая погрешность положения характерной точки (Mt), м	Описание обозначения точки на местности (при наличии)
	X	Y			
1	2	3	4	5	6
1	414243.21	1276713.84	Картометрический	1.00	-
2	413978.37	1276678.30	Картометрический	1.00	-
3	413983.42	1276638.10	Картометрический	1.00	-
4	414004.93	1276567.76	Картометрический	1.00	-
5	414012.03	1276456.28	Картометрический	1.00	-
6	414086.83	1276362.23	Картометрический	1.00	-
7	414206.84	1276424.18	Картометрический	1.00	-
8	414257.60	1276455.57	Картометрический	1.00	-
1	414243.21	1276713.84	Картометрический	1.00	-
9	413298.39	1278574.07	Аналитический	0.10	-
10	413268.56	1278605.18	Картометрический	1.00	-
11	413243.99	1278631.44	Аналитический	0.10	-
12	413210.03	1278671.38	Аналитический	0.10	-
13	413167.61	1278715.04	Аналитический	0.10	-
14	413162.67	1278716.59	Аналитический	0.10	-
15	413157.99	1278715.03	Аналитический	0.10	-
16	413156.03	1278713.59	Аналитический	0.10	-
17	413145.73	1278723.60	Аналитический	0.10	-
18	413099.36	1278688.16	Аналитический	0.10	-
19	413001.79	1278615.28	Картометрический	1.00	-
20	413004.18	1278611.69	Картометрический	1.00	-
21	413046.16	1278548.53	Картометрический	1.00	-
22	413116.73	1278556.28	Картометрический	1.00	-
23	413134.93	1278538.28	Картометрический	1.00	-
24	413162.43	1278492.98	Картометрический	1.00	-
25	413166.38	1278486.75	Картометрический	1.00	-
26	413215.91	1278514.68	Картометрический	1.00	-
9	413298.39	1278574.07	Аналитический	0.10	-

3. Сведения о характерных точках части (частей) границы объекта					
Обозначение характерных точек части границы	Координаты, м		Метод определения координат характерной точки	Средняя квадратическая погрешность положения характерной точки (Mt), м	Описание обозначения точки на местности (при наличии)
	X	Y			
1	2	3	4	5	6
Часть №					
-	-	-	-	-	-



Используемые условные знаки и обозначения:

-  границы территориальной зоны
-  граница муниципального образования
-  характерная точка грании территориальной зоны

Масштаб 1:5000

Руководитель БУИО «Городское проектный центр»
 Подпись:  Ю.В. Шалагина Дата: « 07 » февраля 2022 г.
 Место для отрыва печати (при наличии) лица, оставившего личное местоположение грании объекта



ОПИСАНИЕ МЕСТОПОЛОЖЕНИЯ ГРАНИЦ

Зона ритуальных объектов села Верхний Ольшан - СН1/2

(наименование объекта, местоположение границ которого описано
(далее - объект)

Раздел 1

Сведения об объекте		
№ п/п	Характеристики объекта	Описание характеристик
1	2	3
1	Местоположение объекта	Воронежская область, Острогожский муниципальный район, Ольшанское сельское поселение, село Верхний Ольшан
2	Площадь объекта \pm величина погрешности определения площади ($P \pm \Delta P$)	6558 \pm 283 м ²
3	Иные характеристики объекта	-

Раздел 2

Сведения о местоположении границ объекта					
1. Система координат: МСК - 36, зона 1					
2. Сведения о характерных точках границ объекта					
Обозначение характерных точек границ	Координаты, м		Метод определения координат характерной точки	Средняя квадратическая погрешность положения характерной точки (Mt), м	Описание обозначения точки на местности (при наличии)
	X	Y			
1	2	3	4	5	6
1	413116.73	1278556.28	Картометрический	1.00	-
2	413046.16	1278548.53	Картометрический	1.00	-
3	413108.80	1278454.28	Картометрический	1.00	-
4	413166.38	1278486.75	Картометрический	1.00	-
5	413162.43	1278492.98	Картометрический	1.00	-
6	413134.93	1278538.28	Картометрический	1.00	-
1	413116.73	1278556.28	Картометрический	1.00	-
3. Сведения о характерных точках части (частей) границы объекта					
Обозначение характерных точек части границы	Координаты, м		Метод определения координат характерной точки	Средняя квадратическая погрешность положения характерной точки (Mt), м	Описание обозначения точки на местности (при наличии)
	X	Y			
1	2	3	4	5	6
Часть №					
-	-	-	-	-	-

План границ объекта




Масштаб 1:2000

Используемые условные знаки и обозначения:



границы территориальной зоны

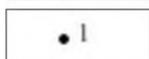

характерная точка границ территориальной зоны

Заместитель руководителя БУВД «Нормативно-проектный центр»

Подпись  А.В. Ромашов Дата « 29 » января 2021 г.

Место для оттиска печати (при наличии) лица, составившего описание местоположения границ объекта



Приложение № 3
к правилам землепользования и застройки
Ольшанского сельского поселения
Острогожского муниципального района
Воронежской области

СВЕДЕНИЯ О ГРАНИЦАХ ТЕРРИТОРИАЛЬНЫХ ЗОН,
СОДЕРЖАЩИЕ ГРАФИЧЕСКОЕ ОПИСАНИЕ МЕСТОПОЛОЖЕНИЯ
ГРАНИЦ ТЕРРИТОРИАЛЬНЫХ ЗОН, ПЕРЕЧЕНЬ КООРДИНАТ
ХАРАКТЕРНЫХ ТОЧЕК ГРАНИЦ ТЕРРИТОРИАЛЬНЫХ ЗОН
ХУТОРА ЗАСОСНА

ОПИСАНИЕ МЕСТОПОЛОЖЕНИЯ ГРАНИЦ

Зона застройки индивидуальными жилыми домами хутора Засосна – Ж1/3

(наименование объекта, местоположение границ которого описано
(далее - объект)

Раздел 1

Сведения об объекте		
№ п/п	Характеристики объекта	Описание характеристик
1	2	3
1	Местоположение объекта	Воронежская область, Острогожский муниципальный район, Ольшанское сельское поселение
2	Площадь объекта \pm величина погрешности определения площади ($P \pm \Delta P$)	-
3	Иные характеристики объекта	-

Раздел 2

Сведения о местоположении границ объекта					
1. Система координат: -					
2. Сведения о характерных точках границ объекта					
Обозначение характерных точек границ	Координаты, м		Метод определения координат характерной точки	Средняя квадратическая погрешность положения характерной точки (Mt), м	Описание обозначения точки на местности (при наличии)
	X	Y			
1	2	3	4	5	6
-	-	-	-	-	-
3. Сведения о характерных точках части (частей) границы объекта					
Обозначение характерных точек части границы	Координаты, м		Метод определения координат характерной точки	Средняя квадратическая погрешность положения характерной точки (Mt), м	Описание обозначения точки на местности (при наличии)
	X	Y			
1	2	3	4	5	6
Часть №					
-	-	-	-	-	-

Раздел 3

Сведения о местоположении измененных (уточненных) границ объекта							
1. Система координат: МСК - 36, зона 1							
2. Сведения о характерных точках границ объекта							
Обозначение характерных точек границ	Существующие координаты, м		Измененные (уточненные) координаты, м		Метод определения координат характерной точки	Средняя квадратическая погрешность положения характерной точки (Mt), м	Описание обозначения точки на местности (при наличии)
	X	Y	X	Y			
1	2	3	4	5	6	7	8
1	414260.13	1285945.34	-	-	Картометрический	1.00	-
2	414258.09	1285946.22	-	-	Картометрический	1.00	-
3	414117.16	1286007.47	-	-	Картометрический	1.00	-
4	414034.21	1285925.25	-	-	Картометрический	1.00	-
5	414084.68	1285860.80	-	-	Картометрический	1.00	-
6	414079.03	1285830.32	-	-	Картометрический	1.00	-
7	414148.40	1285779.44	-	-	Картометрический	1.00	-
8	414027.38	1285741.31	-	-	Картометрический	1.00	-
9	413978.27	1285623.47	-	-	Картометрический	1.00	-
10	414029.75	1285595.27	-	-	Картометрический	1.00	-
11	413975.70	1285541.25	-	-	Картометрический	1.00	-
12	413897.03	1285607.37	-	-	Картометрический	1.00	-
13	413798.77	1285474.91	-	-	Картометрический	1.00	-
14	413832.67	1285439.54	-	-	Картометрический	1.00	-
15	413783.33	1285379.01	-	-	Аналитический	0.10	-
16	413790.26	1285358.73	-	-	Аналитический	0.10	-
17	413797.55	1285344.44	-	-	Аналитический	0.10	-
18	413823.05	1285301.55	-	-	Аналитический	0.10	-
19	413842.67	1285278.01	-	-	Аналитический	0.10	-
20	413874.06	1285248.86	-	-	Аналитический	0.10	-
21	413866.21	1285235.13	-	-	Аналитический	0.10	-
22	413850.52	1285247.46	-	-	Аналитический	0.10	-
23	413830.62	1285267.36	-	-	Аналитический	0.10	-
24	413809.04	1285291.46	-	-	Аналитический	0.10	-
25	413789.70	1285320.89	-	-	Аналитический	0.10	-
26	413773.16	1285356.49	-	-	Аналитический	0.10	-
27	413770.90	1285363.76	-	-	Аналитический	0.10	-
28	413764.95	1285356.47	-	-	Картометрический	1.00	-
29	413726.88	1285390.37	-	-	Картометрический	1.00	-
30	413656.51	1285290.03	-	-	Картометрический	1.00	-
31	413583.85	1285318.32	-	-	Картометрический	1.00	-
32	413556.44	1285269.38	-	-	Картометрический	1.00	-
33	413536.34	1285217.93	-	-	Картометрический	1.00	-
34	413580.54	1285189.01	-	-	Картометрический	1.00	-
35	413589.61	1285182.98	-	-	Картометрический	1.00	-

План границ объекта



Масштаб 1:5000

Используемые условные знаки и обозначения:

- границы территориальной зоны
- 1
характерная точка границ территориальной зоны



Руководитель ФУВО «Нормативно-проектный центр»
 Подпись Ю.В.Шалыгина Дата « 07 » февраля 2022 г.
 Место для оттиска печати (при наличии) лица, составившего описание местоположения границ объекта

ОПИСАНИЕ МЕСТОПОЛОЖЕНИЯ ГРАНИЦ

Зона улиц, дорог, инженерной и транспортной инфраструктуры хутора Засона - ИТ1/3

(наименование объекта, местоположение границ которого описано
(далее - объект)


Раздел 1

Сведения об объекте		
№ п/п	Характеристики объекта	Описание характеристик
1	2	3
1	Местоположение объекта	Воронежская область, Острогожский муниципальный район, Ольшанское сельское поселение, хутор Засосна
2	Площадь объекта \pm величина погрешности определения площади ($P \pm \Delta P$)	2752 \pm 184 м ²
3	Иные характеристики объекта	-

Раздел 2


Сведения о местоположении границ объекта					
1. Система координат: МСК - 36, зона 1					
2. Сведения о характерных точках границ объекта					
Обозначение характерных точек границ	Координаты, м		Метод определения координат характерной точки	Средняя квадратическая погрешность положения характерной точки (Mt), м	Описание обозначения точки на местности (при наличии)
	X	Y			
1	2	3	4	5	6
1	413874.06	1285248.86	Аналитический	0.10	-
2	413842.67	1285278.01	Аналитический	0.10	-
3	413823.05	1285301.55	Аналитический	0.10	-
4	413797.55	1285344.44	Аналитический	0.10	-
5	413790.26	1285358.73	Аналитический	0.10	-
6	413783.33	1285379.01	Аналитический	0.10	-
7	413770.90	1285363.76	Аналитический	0.10	-
8	413773.16	1285356.49	Аналитический	0.10	-
9	413789.70	1285320.89	Аналитический	0.10	-
10	413809.04	1285291.46	Аналитический	0.10	-
11	413830.62	1285267.36	Аналитический	0.10	-
12	413850.52	1285247.46	Аналитический	0.10	-
13	413866.21	1285235.13	Аналитический	0.10	-
1	413874.06	1285248.86	Аналитический	0.10	-
3. Сведения о характерных точках части (частей) границы объекта					
Обозначение характерных точек части границы	Координаты, м		Метод определения координат характерной точки	Средняя квадратическая погрешность положения характерной точки (Mt), м	Описание обозначения точки на местности (при наличии)
	X	Y			
1	2	3	4	5	6
Часть №					
-	-	-	-	-	-

План границ объекта

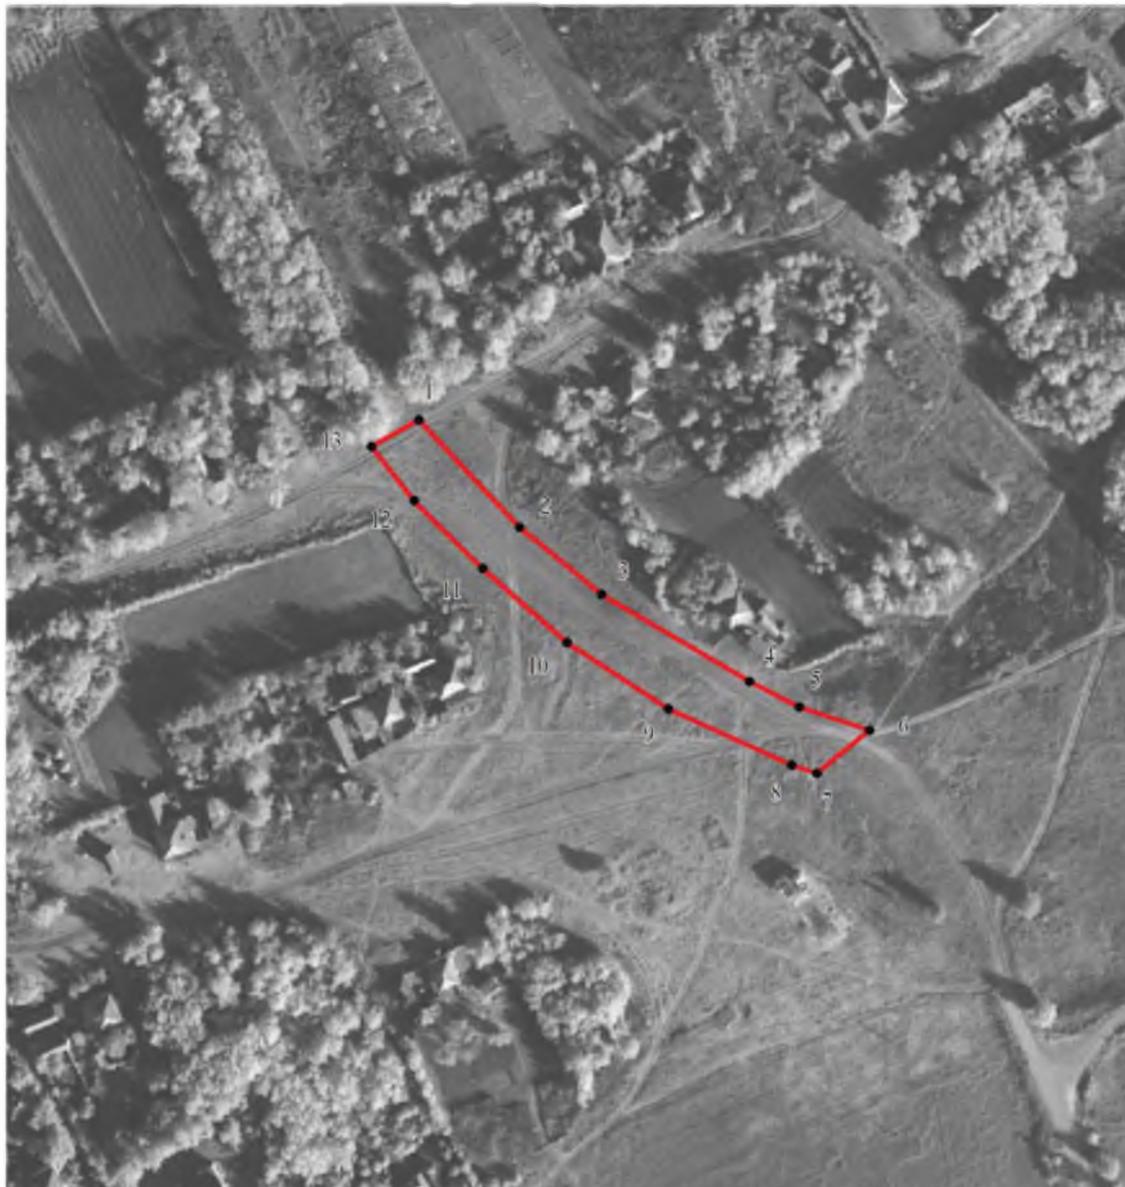

Масштаб 1:2000

Используемые условные знаки и обозначения:

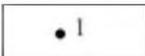	границы территориальной зоны
	характерная точка границ территориальной зоны

Заместитель руководителя БУВО «Нормативно-проектный центр»

Подпись  А.В. Ромашов Дата « 29 » января 2021 г.

Место для оттиска печати (при наличии) лица, составившего описание местоположения границ объекта



ОПИСАНИЕ МЕСТОПОЛОЖЕНИЯ ГРАНИЦ

Зона сельскохозяйственного использования в границах населенного пункта
хутора Засосна - СХ1/3

(наименование объекта, местоположение границ которого описано
(далее - объект)

Раздел 1

Сведения об объекте		
№ п/п	Характеристики объекта	Описание характеристик
1	2	3
1	Местоположение объекта	Воронежская область, Острогожский муниципальный район, Ольшанское сельское поселение, хутор Засосна
2	Площадь объекта \pm величина погрешности определения площади ($P \pm \Delta P$)	35680 \pm 661 м ²
3	Иные характеристики объекта	-

Раздел 2

Сведения о местоположении границ объекта					
1. Система координат: МСК - 36, зона 1					
2. Сведения о характерных точках границ объекта					
Обозначение характерных точек границ	Координаты, м		Метод определения координат характерной точки	Средняя квадратическая погрешность положения характерной точки (Mt), м	Описание обозначения точки на местности (при наличии)
	X	Y			
1	2	3	4	5	6
1	414464.03	1285796.39	Картометрический	1.00	-
2	414388.67	1285888.32	Картометрический	1.00	-
3	414350.38	1285850.12	Картометрический	1.00	-
4	414307.71	1285896.04	Картометрический	1.00	-
5	414347.30	1285938.80	Картометрический	1.00	-
6	414260.13	1285945.34	Картометрический	1.00	-
7	414253.39	1285917.77	Картометрический	1.00	-
8	414311.50	1285867.42	Картометрический	1.00	-
9	414281.86	1285856.00	Картометрический	1.00	-
10	414244.00	1285806.29	Картометрический	1.00	-
11	414257.93	1285801.27	Картометрический	1.00	-
12	414289.33	1285758.95	Картометрический	1.00	-
13	414251.11	1285668.79	Картометрический	1.00	-
14	414323.54	1285629.19	Картометрический	1.00	-
1	414464.03	1285796.39	Картометрический	1.00	-
3. Сведения о характерных точках части (частей) границы объекта					
Обозначение характерных точек части границы	Координаты, м		Метод определения координат характерной точки	Средняя квадратическая погрешность положения характерной точки (Mt), м	Описание обозначения точки на местности (при наличии)
	X	Y			
1	2	3	4	5	6
Часть №					
-	-	-	-	-	-

План границ объекта




Масштаб 1:2000

Используемые условные знаки и обозначения:



границы территориальной зоны

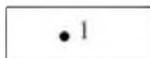

характерная точка границ территориальной зоны

Заместитель руководителя БУВО «Нормативно-проектный центр»

Подпись  А.В. Ромашов Дата « 29 » января 2021 г.

Место для оттиска печати (при наличии) лица, составившего описание местоположения границ объекта



ОПИСАНИЕ МЕСТОПОЛОЖЕНИЯ ГРАНИЦ

Зона ритуальных объектов хутора Засосна - СН1/3

(наименование объекта, местоположение границ которого описано
(далее - объект)

Раздел 1

Сведения об объекте		
№ п/п	Характеристики объекта	Описание характеристик
1	2	3
1	Местоположение объекта	Воронежская область, Острогожский муниципальный район, Ольшанское сельское поселение, хутор Засосна
2	Площадь объекта \pm величина погрешности определения площади ($P \pm \Delta P$)	3578 \pm 209 м ²
3	Иные характеристики объекта	-

Раздел 2

Сведения о местоположении границ объекта					
1. Система координат: МСК - 36, зона 1					
2. Сведения о характерных точках границ объекта					
Обозначение характерных точек границ	Координаты, м		Метод определения координат характерной точки	Средняя квадратическая погрешность положения характерной точки (Mt), м	Описание обозначения точки на местности (при наличии)
	X	Y			
1	2	3	4	5	6
1	414388.67	1285888.32	Картометрический	1.00	-
2	414347.30	1285938.80	Картометрический	1.00	-
3	414307.71	1285896.04	Картометрический	1.00	-
4	414350.38	1285850.12	Картометрический	1.00	-
1	414388.67	1285888.32	Картометрический	1.00	-
3. Сведения о характерных точках части (частей) границы объекта					
Обозначение характерных точек части границы	Координаты, м		Метод определения координат характерной точки	Средняя квадратическая погрешность положения характерной точки (Mt), м	Описание обозначения точки на местности (при наличии)
	X	Y			
1	2	3	4	5	6
Часть №					
-	-	-	-	-	-

План границ объекта




Масштаб 1:2000

Используемые условные знаки и обозначения:



границы территориальной зоны

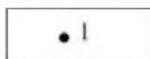

характерная точка границ территориальной зоны

Заместитель руководителя БУВО «Нормативно-проектный центр»

Подпись  А.В. Ромашов Дата « 29 » января 2021 г.

Место для оттиска печати (при наличии) лица, составившего описание местоположения границ объекта



Приложение № 4
к правилам землепользования и застройки
Ольшанского сельского поселения
Острогожского муниципального района
Воронежской области

СВЕДЕНИЯ О ГРАНИЦАХ ТЕРРИТОРИАЛЬНЫХ ЗОН,
СОДЕРЖАЩИЕ ГРАФИЧЕСКОЕ ОПИСАНИЕ МЕСТОПОЛОЖЕНИЯ
ГРАНИЦ ТЕРРИТОРИАЛЬНЫХ ЗОН, ПЕРЕЧЕНЬ КООРДИНАТ
ХАРАКТЕРНЫХ ТОЧЕК ГРАНИЦ ТЕРРИТОРИАЛЬНЫХ ЗОН
ДЕРЕВНИ КОЛОВАТОВКА

ОПИСАНИЕ МЕСТОПОЛОЖЕНИЯ ГРАНИЦ

Зона застройки индивидуальными жилыми домами деревни Коловатовка - Ж1/4

(наименование объекта, местоположение границ которого описано
(далее - объект)

Раздел 1

Сведения об объекте		
№ п/п	Характеристики объекта	Описание характеристик
1	2	3
1	Местоположение объекта	Воронежская область, Острогожский муниципальный район, Ольшанское сельское поселение, деревня Коловатовка
2	Площадь объекта \pm величина погрешности определения площади ($P \pm \Delta P$)	338570 \pm -2037 м ²
3	Иные характеристики объекта	-

Раздел 2

Сведения о местоположении границ объекта					
1. Система координат: МСК - 36, зона 1					
2. Сведения о характерных точках границ объекта					
Обозначение характерных точек границ	Координаты, м		Метод определения координат характерной точки	Средняя квадратическая погрешность положения характерной точки (Mt), м	Описание обозначения точки на местности (при наличии)
	X	Y			
1	2	3	4	5	6
1	412555.87	1278672.08	Аналитический	0.10	-
2	412554.23	1278671.89	Аналитический	0.10	-
3	412522.69	1278662.05	Аналитический	0.10	-
4	412486.96	1278650.10	Аналитический	0.10	-
5	412467.37	1278641.73	Аналитический	0.10	-
6	412457.48	1278637.25	Аналитический	0.10	-
7	412447.84	1278632.08	Аналитический	0.10	-
8	412410.32	1278611.15	Аналитический	0.10	-
9	412398.61	1278606.21	Аналитический	0.10	-
10	412350.52	1278586.84	Аналитический	0.10	-
11	412325.84	1278576.89	Аналитический	0.10	-
12	412319.15	1278574.20	Аналитический	0.10	-
13	412276.77	1278558.18	Аналитический	0.10	-
14	412267.44	1278555.27	Картометрический	1.00	-
15	412270.62	1278552.47	Картометрический	1.00	-
16	412308.60	1278523.67	Картометрический	1.00	-
17	412492.98	1278595.73	Картометрический	1.00	-
18	412521.10	1278625.70	Картометрический	1.00	-
19	412558.19	1278665.22	Картометрический	1.00	-
1	412555.87	1278672.08	Аналитический	0.10	-
20	412553.19	1278679.97	Аналитический	0.10	-
21	412538.75	1278722.55	Картометрический	1.00	-
22	412531.31	1278746.58	Картометрический	1.00	-
23	412473.88	1278744.56	Картометрический	1.00	-
24	412434.96	1278743.18	Картометрический	1.00	-
25	412396.05	1278725.37	Картометрический	1.00	-
26	412361.48	1278767.75	Картометрический	1.00	-
27	412165.26	1278692.30	Картометрический	1.00	-
28	412033.39	1278677.01	Картометрический	1.00	-
29	411924.11	1278546.50	Картометрический	1.00	-
30	411878.46	1278544.79	Картометрический	1.00	-
31	411799.84	1278532.91	Картометрический	1.00	-
32	411819.37	1278442.74	Картометрический	1.00	-

1	2	3	4	5	6
33	411832.59	1278446.36	Аналитический	0.10	-
34	411845.70	1278449.17	Аналитический	0.10	-
35	411859.34	1278451.59	Аналитический	0.10	-
36	411873.14	1278453.09	Аналитический	0.10	-
37	411900.33	1278455.39	Аналитический	0.10	-
38	411913.46	1278456.89	Аналитический	0.10	-
39	411926.24	1278458.87	Аналитический	0.10	-
40	411938.92	1278461.85	Аналитический	0.10	-
41	411951.60	1278465.34	Аналитический	0.10	-
42	411978.44	1278473.82	Аналитический	0.10	-
43	412007.00	1278484.48	Аналитический	0.10	-
44	412035.09	1278497.65	Аналитический	0.10	-
45	412104.69	1278532.67	Аналитический	0.10	-
46	412117.97	1278538.02	Аналитический	0.10	-
47	412131.91	1278542.26	Аналитический	0.10	-
48	412146.71	1278545.28	Аналитический	0.10	-
49	412191.11	1278552.29	Аналитический	0.10	-
50	412233.69	1278555.19	Аналитический	0.10	-
51	412247.85	1278557.17	Аналитический	0.10	-
52	412261.86	1278560.93	Аналитический	0.10	-
53	412315.13	1278580.90	Аналитический	0.10	-
54	412394.86	1278612.89	Аналитический	0.10	-
55	412407.44	1278618.35	Аналитический	0.10	-
56	412443.05	1278637.92	Аналитический	0.10	-
57	412454.29	1278643.94	Аналитический	0.10	-
58	412465.88	1278649.57	Аналитический	0.10	-
59	412478.06	1278654.70	Аналитический	0.10	-
60	412519.40	1278669.52	Аналитический	0.10	-
61	412541.38	1278676.50	Аналитический	0.10	-
62	412552.23	1278679.28	Аналитический	0.10	-
20	412553.19	1278679.97	Аналитический	0.10	-
63	412230.99	1278547.61	Аналитический	0.10	-
64	412194.42	1278545.31	Аналитический	0.10	-
65	412146.19	1278537.33	Аналитический	0.10	-
66	412134.30	1278534.64	Аналитический	0.10	-
67	412122.58	1278531.47	Аналитический	0.10	-
68	412110.90	1278527.12	Аналитический	0.10	-
69	412034.18	1278488.84	Аналитический	0.10	-
70	412016.94	1278481.24	Картометрический	1.00	-
71	412027.88	1278460.07	Картометрический	1.00	-
72	412104.81	1278471.09	Картометрический	1.00	-
73	412236.74	1278513.48	Картометрический	1.00	-
74	412230.88	1278543.14	Картометрический	1.00	-
63	412230.99	1278547.61	Аналитический	0.10	-
75	411841.07	1278438.86	Картометрический	1.00	-
76	411820.75	1278434.86	Аналитический	0.10	-

1	2	3	4	5	6
77	411791.95	1278425.48	Аналитический	0.10	-
78	411713.50	1278397.57	Аналитический	0.10	-
79	411700.72	1278393.75	Аналитический	0.10	-
80	411687.91	1278390.92	Аналитический	0.10	-
81	411675.26	1278389.01	Аналитический	0.10	-
82	411624.34	1278382.81	Аналитический	0.10	-
83	411611.80	1278381.32	Аналитический	0.10	-
84	411599.52	1278379.13	Аналитический	0.10	-
85	411587.60	1278376.25	Аналитический	0.10	-
86	411576.97	1278373.22	Аналитический	0.10	-
87	411571.32	1278369.45	Аналитический	0.10	-
88	411561.92	1278359.59	Аналитический	0.10	-
89	411560.19	1278291.35	Картометрический	1.00	-
90	411850.32	1278414.27	Картометрический	1.00	-
75	411841.07	1278438.86	Картометрический	1.00	-
91	411791.97	1278433.92	Аналитический	0.10	-
92	411766.83	1278508.34	Картометрический	1.00	-
93	411650.32	1278563.40	Картометрический	1.00	-
94	411486.25	1278510.83	Картометрический	1.00	-
95	411455.78	1278486.26	Картометрический	1.00	-
96	411512.87	1278410.91	Картометрический	1.00	-
97	411538.47	1278376.38	Картометрический	1.00	-
98	411540.07	1278373.55	Картометрический	1.00	-
99	411581.39	1278382.54	Аналитический	0.10	-
100	411594.42	1278385.87	Аналитический	0.10	-
101	411607.65	1278388.28	Аналитический	0.10	-
102	411620.30	1278390.29	Аналитический	0.10	-
103	411670.97	1278396.19	Аналитический	0.10	-
104	411684.37	1278398.28	Аналитический	0.10	-
105	411697.76	1278400.96	Аналитический	0.10	-
106	411711.23	1278404.93	Аналитический	0.10	-
107	411718.09	1278407.13	Картометрический	1.00	-
108	411743.08	1278415.88	Картометрический	1.00	-
91	411791.97	1278433.92	Аналитический	0.10	-
109	411426.44	1278340.96	Аналитический	0.10	-
110	411360.70	1278317.98	Аналитический	0.10	-
111	411341.68	1278312.05	Аналитический	0.10	-
112	411332.02	1278309.74	Аналитический	0.10	-
113	411312.64	1278305.62	Аналитический	0.10	-
114	411295.85	1278303.75	Аналитический	0.10	-
115	411287.79	1278298.83	Аналитический	0.10	-
116	411282.08	1278297.00	Аналитический	0.10	-
117	411267.21	1278296.78	Аналитический	0.10	-
118	411264.33	1278304.38	Аналитический	0.10	-
119	411190.25	1278310.30	Аналитический	0.10	-
120	411096.97	1278315.60	Аналитический	0.10	-

1	2	3	4	5	6
121	411082.17	1278315.60	Аналитический	0.10	-
122	411067.16	1278314.90	Аналитический	0.10	-
123	411026.65	1278310.85	Аналитический	0.10	-
124	411004.79	1278308.71	Аналитический	0.10	-
125	410987.10	1278307.71	Аналитический	0.10	-
126	410957.13	1278303.23	Аналитический	0.10	-
127	410934.51	1278300.21	Аналитический	0.10	-
128	410894.80	1278300.60	Аналитический	0.10	-
129	410858.74	1278301.20	Аналитический	0.10	-
130	410790.07	1278300.50	Аналитический	0.10	-
131	410747.77	1278298.01	Аналитический	0.10	-
132	410691.77	1278288.54	Аналитический	0.10	-
133	410657.94	1278277.29	Аналитический	0.10	-
134	410620.48	1278263.21	Аналитический	0.10	-
135	410606.23	1278257.05	Аналитический	0.10	-
136	410593.00	1278250.00	Аналитический	0.10	-
137	410570.54	1278236.05	Аналитический	0.10	-
138	410600.76	1278192.90	Картометрический	1.00	-
139	410681.97	1278231.90	Картометрический	1.00	-
140	410867.13	1278266.67	Картометрический	1.00	-
141	411200.05	1278237.90	Картометрический	1.00	-
142	411354.73	1278247.25	Картометрический	1.00	-
143	411414.79	1278275.22	Картометрический	1.00	-
144	411433.40	1278282.86	Картометрический	1.00	-
109	411426.44	1278340.96	Аналитический	0.10	-
145	411507.94	1278367.61	Картометрический	1.00	-
146	411311.45	1278581.99	Картометрический	1.00	-
147	411169.27	1278481.13	Картометрический	1.00	-
148	411094.73	1278397.22	Картометрический	1.00	-
149	411044.05	1278411.62	Картометрический	1.00	-
150	411043.66	1278411.44	Картометрический	1.00	-
151	411002.60	1278392.12	Картометрический	1.00	-
152	410978.12	1278407.36	Картометрический	1.00	-
153	410976.13	1278407.15	Картометрический	1.00	-
154	410946.84	1278403.97	Картометрический	1.00	-
155	410944.34	1278403.70	Картометрический	1.00	-
156	410891.13	1278542.03	Картометрический	1.00	-
157	410834.66	1278513.29	Картометрический	1.00	-
158	410834.34	1278513.00	Картометрический	1.00	-
159	410784.71	1278469.20	Картометрический	1.00	-
160	410758.53	1278449.82	Картометрический	1.00	-
161	410779.03	1278307.40	Аналитический	0.10	-
162	410851.45	1278308.70	Аналитический	0.10	-
163	410921.35	1278307.36	Аналитический	0.10	-
164	410934.09	1278307.50	Аналитический	0.10	-
165	410936.18	1278307.81	Картометрический	1.00	-
166	410942.77	1278308.86	Картометрический	1.00	-

1	2	3	4	5	6
167	410947.66	1278309.84	Картометрический	1.00	-
168	410956.03	1278311.01	Аналитический	0.10	-
169	410983.63	1278315.19	Аналитический	0.10	-
170	411004.19	1278316.39	Аналитический	0.10	-
171	411026.15	1278318.42	Аналитический	0.10	-
172	411039.62	1278319.92	Аналитический	0.10	-
173	411065.22	1278322.80	Аналитический	0.10	-
174	411090.36	1278323.70	Аналитический	0.10	-
175	411103.01	1278323.60	Аналитический	0.10	-
176	411189.93	1278318.20	Аналитический	0.10	-
177	411267.21	1278312.00	Аналитический	0.10	-
178	411292.52	1278311.90	Аналитический	0.10	-
179	411302.27	1278312.49	Аналитический	0.10	-
180	411312.99	1278314.08	Аналитический	0.10	-
181	411324.50	1278316.46	Аналитический	0.10	-
182	411356.26	1278324.83	Аналитический	0.10	-
183	411422.68	1278347.53	Аналитический	0.10	-
184	411433.51	1278350.65	Аналитический	0.10	-
185	411444.47	1278353.37	Аналитический	0.10	-
186	411466.83	1278357.48	Аналитический	0.10	-
145	411507.94	1278367.61	Картометрический	1.00	-
187	410647.61	1278373.43	Картометрический	1.00	-
188	410571.82	1278326.15	Картометрический	1.00	-
189	410596.81	1278260.33	Картометрический	1.00	-
190	410611.31	1278267.08	Аналитический	0.10	-
191	410666.59	1278288.12	Аналитический	0.10	-
187	410647.61	1278373.43	Картометрический	1.00	-
3. Сведения о характерных точках части (частей) границы объекта					
Обозначение характерных точек части границы	Координаты, м		Метод определения координат характерной точки	Средняя квадратическая погрешность положения характерной точки (Mt), м	Описание обозначения точки на местности (при наличии)
	X	Y			
1	2	3	4	5	6
Часть №					
-	-	-	-	-	-



Масштаб 1:5000

Используемые условные знаки и обозначения:

- | | |
|---|---|
|  | границы территориальной зоны |
|  | характерная точка границ территориальной зоны |

Заместитель руководителя БУНО «Нормативно-проектный центр»

Подпись  А.Н. Ромашов Дата « 29 » января 2021 г.

Место для оттиска печати (или галерею лиц, составившего описание местоположения границ объекта)



ОПИСАНИЕ МЕСТОПОЛОЖЕНИЯ ГРАНИЦ

Зона улиц, дорог, инженерной и транспортной инфраструктуры
деревни Коловатовка - ИТ1/4

(наименование объекта, местоположение границ которого описано
(далее - объект)

Раздел 1

Сведения об объекте		
№ п/п	Характеристики объекта	Описание характеристик
1	2	3
1	Местоположение объекта	Воронежская область, Острогожский муниципальный район, Ольшанское сельское поселение, деревня Коловатовка
2	Площадь объекта \pm величина погрешности определения площади ($P \pm \Delta P$)	19158 \pm 484 м ²
3	Иные характеристики объекта	-

Раздел 2

Сведения о местоположении границ объекта					
1. Система координат: МСК - 36, зона 1					
2. Сведения о характерных точках границ объекта					
Обозначение характерных точек границ	Координаты, м		Метод определения координат характерной точки	Средняя квадратическая погрешность положения характерной точки (Mt), м	Описание обозначения точки на местности (при наличии)
	X	Y			
1	2	3	4	5	6
1	412553.19	1278679.97	Аналитический	0.10	-
2	412552.23	1278679.28	Аналитический	0.10	-
3	412541.38	1278676.50	Аналитический	0.10	-
4	412519.40	1278669.52	Аналитический	0.10	-
5	412478.06	1278654.70	Аналитический	0.10	-
6	412465.88	1278649.57	Аналитический	0.10	-
7	412454.29	1278643.94	Аналитический	0.10	-
8	412443.05	1278637.92	Аналитический	0.10	-
9	412407.44	1278618.35	Аналитический	0.10	-
10	412394.86	1278612.89	Аналитический	0.10	-
11	412315.13	1278580.90	Аналитический	0.10	-
12	412261.86	1278560.93	Аналитический	0.10	-
13	412247.85	1278557.17	Аналитический	0.10	-
14	412233.69	1278555.19	Аналитический	0.10	-
15	412191.11	1278552.29	Аналитический	0.10	-
16	412146.71	1278545.28	Аналитический	0.10	-
17	412131.91	1278542.26	Аналитический	0.10	-
18	412117.97	1278538.02	Аналитический	0.10	-
19	412104.69	1278532.67	Аналитический	0.10	-
20	412035.09	1278497.65	Аналитический	0.10	-
21	412007.00	1278484.48	Аналитический	0.10	-
22	411978.44	1278473.82	Аналитический	0.10	-
23	411951.60	1278465.34	Аналитический	0.10	-
24	411938.92	1278461.85	Аналитический	0.10	-
25	411926.24	1278458.87	Аналитический	0.10	-
26	411913.46	1278456.89	Аналитический	0.10	-
27	411900.33	1278455.39	Аналитический	0.10	-
28	411873.14	1278453.09	Аналитический	0.10	-
29	411859.34	1278451.59	Аналитический	0.10	-
30	411845.70	1278449.17	Аналитический	0.10	-
31	411832.59	1278446.36	Аналитический	0.10	-
32	411819.37	1278442.74	Аналитический	0.10	-
33	411791.97	1278433.92	Аналитический	0.10	-
34	411743.08	1278415.88	Картометрический	1.00	-

1	2	3	4	5	6
35	411718.09	1278407.13	Картометрический	1.00	-
36	411711.23	1278404.93	Аналитический	0.10	-
37	411697.76	1278400.96	Аналитический	0.10	-
38	411684.37	1278398.28	Аналитический	0.10	-
39	411670.97	1278396.19	Аналитический	0.10	-
40	411620.30	1278390.29	Аналитический	0.10	-
41	411607.65	1278388.28	Аналитический	0.10	-
42	411594.42	1278385.87	Аналитический	0.10	-
43	411581.39	1278382.54	Аналитический	0.10	-
44	411540.07	1278373.55	Картометрический	1.00	-
45	411507.94	1278367.61	Картометрический	1.00	-
46	411466.83	1278357.48	Аналитический	0.10	-
47	411444.47	1278353.37	Аналитический	0.10	-
48	411433.51	1278350.65	Аналитический	0.10	-
49	411422.68	1278347.53	Аналитический	0.10	-
50	411356.26	1278324.83	Аналитический	0.10	-
51	411324.50	1278316.46	Аналитический	0.10	-
52	411312.99	1278314.08	Аналитический	0.10	-
53	411302.27	1278312.49	Аналитический	0.10	-
54	411292.52	1278311.90	Аналитический	0.10	-
55	411267.21	1278312.00	Аналитический	0.10	-
56	411189.93	1278318.20	Аналитический	0.10	-
57	411103.01	1278323.60	Аналитический	0.10	-
58	411090.36	1278323.70	Аналитический	0.10	-
59	411065.22	1278322.80	Аналитический	0.10	-
60	411039.62	1278319.92	Аналитический	0.10	-
61	411026.15	1278318.42	Аналитический	0.10	-
62	411004.19	1278316.39	Аналитический	0.10	-
63	410983.63	1278315.19	Аналитический	0.10	-
64	410956.03	1278311.01	Аналитический	0.10	-
65	410947.66	1278309.84	Аналитический	0.10	-
66	410942.77	1278308.86	Аналитический	0.10	-
67	410936.18	1278307.81	Аналитический	0.10	-
68	410934.09	1278307.50	Аналитический	0.10	-
69	410921.35	1278307.36	Аналитический	0.10	-
70	410851.45	1278308.70	Аналитический	0.10	-
71	410779.03	1278307.40	Аналитический	0.10	-
72	410749.91	1278305.69	Аналитический	0.10	-
73	410735.86	1278303.78	Аналитический	0.10	-
74	410692.01	1278296.26	Аналитический	0.10	-
75	410666.59	1278288.12	Аналитический	0.10	-
76	410611.31	1278267.08	Аналитический	0.10	-
77	410596.81	1278260.33	Аналитический	0.10	-
78	410583.19	1278252.39	Аналитический	0.10	-
79	410570.43	1278244.45	Аналитический	0.10	-
80	410504.26	1278198.46	Аналитический	0.10	-
81	410483.85	1278186.10	Аналитический	0.10	-
82	410461.52	1278173.84	Аналитический	0.10	-

1	2	3	4	5	6
83	410438.91	1278163.07	Аналитический	0.10	-
84	410418.14	1278154.42	Аналитический	0.10	-
85	410408.08	1278151.35	Аналитический	0.10	-
86	410398.13	1278148.88	Аналитический	0.10	-
87	410378.43	1278146.80	Аналитический	0.10	-
88	410358.39	1278145.49	Аналитический	0.10	-
89	410304.01	1278138.98	Аналитический	0.10	-
90	410284.39	1278135.16	Аналитический	0.10	-
91	410225.95	1278119.17	Картометрический	1.00	-
92	410226.32	1278111.57	Картометрический	1.00	-
93	410258.72	1278120.75	Аналитический	0.10	-
94	410289.94	1278128.74	Аналитический	0.10	-
95	410304.89	1278131.62	Аналитический	0.10	-
96	410361.34	1278138.41	Аналитический	0.10	-
97	410397.71	1278141.52	Аналитический	0.10	-
98	410411.10	1278144.55	Аналитический	0.10	-
99	410424.95	1278149.10	Аналитический	0.10	-
100	410439.26	1278155.23	Аналитический	0.10	-
101	410453.98	1278161.94	Аналитический	0.10	-
102	410468.44	1278168.97	Аналитический	0.10	-
103	410481.91	1278176.30	Аналитический	0.10	-
104	410506.18	1278190.84	Аналитический	0.10	-
105	410570.54	1278236.05	Аналитический	0.10	-
106	410593.00	1278250.00	Аналитический	0.10	-
107	410606.23	1278257.05	Аналитический	0.10	-
108	410620.48	1278263.21	Аналитический	0.10	-
109	410657.94	1278277.29	Аналитический	0.10	-
110	410691.77	1278288.54	Аналитический	0.10	-
111	410747.77	1278298.01	Аналитический	0.10	-
112	410790.07	1278300.50	Аналитический	0.10	-
113	410858.74	1278301.20	Аналитический	0.10	-
114	410894.80	1278300.60	Аналитический	0.10	-
115	410934.51	1278300.21	Аналитический	0.10	-
116	410957.13	1278303.23	Аналитический	0.10	-
117	410987.10	1278307.71	Аналитический	0.10	-
118	411004.79	1278308.71	Аналитический	0.10	-
119	411026.65	1278310.85	Аналитический	0.10	-
120	411067.16	1278314.90	Аналитический	0.10	-
121	411082.17	1278315.60	Аналитический	0.10	-
122	411096.97	1278315.60	Аналитический	0.10	-
123	411190.25	1278310.30	Аналитический	0.10	-
124	411264.33	1278304.38	Аналитический	0.10	-
125	411267.21	1278296.78	Аналитический	0.10	-
126	411282.08	1278297.00	Аналитический	0.10	-
127	411287.79	1278298.83	Аналитический	0.10	-
128	411295.85	1278303.75	Аналитический	0.10	-
129	411312.64	1278305.62	Аналитический	0.10	-
130	411332.02	1278309.74	Аналитический	0.10	-

1	2	3	4	5	6
131	411341.68	1278312.05	Аналитический	0.10	-
132	411360.70	1278317.98	Аналитический	0.10	-
133	411426.44	1278340.96	Аналитический	0.10	-
134	411451.77	1278347.03	Аналитический	0.10	-
135	411466.89	1278349.82	Аналитический	0.10	-
136	411482.23	1278351.61	Аналитический	0.10	-
137	411499.93	1278353.61	Аналитический	0.10	-
138	411518.68	1278356.52	Аналитический	0.10	-
139	411540.62	1278361.14	Аналитический	0.10	-
140	411549.37	1278363.07	Аналитический	0.10	-
141	411551.31	1278362.46	Аналитический	0.10	-
142	411552.56	1278357.43	Аналитический	0.10	-
143	411561.92	1278359.59	Аналитический	0.10	-
144	411571.32	1278369.45	Аналитический	0.10	-
145	411576.97	1278373.22	Аналитический	0.10	-
146	411587.60	1278376.25	Аналитический	0.10	-
147	411599.52	1278379.13	Аналитический	0.10	-
148	411611.80	1278381.32	Аналитический	0.10	-
149	411624.34	1278382.81	Аналитический	0.10	-
150	411675.26	1278389.01	Аналитический	0.10	-
151	411687.91	1278390.92	Аналитический	0.10	-
152	411700.72	1278393.75	Аналитический	0.10	-
153	411713.50	1278397.57	Аналитический	0.10	-
154	411791.95	1278425.48	Аналитический	0.10	-
155	411820.75	1278434.86	Аналитический	0.10	-
156	411841.07	1278438.86	Картометрический	1.00	-
157	411849.03	1278441.83	Аналитический	0.10	-
158	411863.18	1278444.42	Аналитический	0.10	-
159	411877.16	1278446.01	Аналитический	0.10	-
160	411904.23	1278448.01	Аналитический	0.10	-
161	411917.29	1278449.82	Аналитический	0.10	-
162	411930.28	1278451.93	Аналитический	0.10	-
163	411943.48	1278454.84	Аналитический	0.10	-
164	411956.84	1278458.57	Аналитический	0.10	-
165	411984.00	1278467.89	Аналитический	0.10	-
166	412016.94	1278481.24	Аналитический	0.10	-
167	412034.18	1278488.84	Аналитический	0.10	-
168	412110.90	1278527.12	Аналитический	0.10	-
169	412122.58	1278531.47	Аналитический	0.10	-
170	412134.30	1278534.64	Аналитический	0.10	-
171	412146.19	1278537.33	Аналитический	0.10	-
172	412194.42	1278545.31	Аналитический	0.10	-
173	412230.99	1278547.61	Аналитический	0.10	-
174	412243.15	1278549.12	Аналитический	0.10	-
175	412254.77	1278551.34	Аналитический	0.10	-
176	412267.44	1278555.27	Картометрический	1.00	-
177	412276.77	1278558.18	Аналитический	0.10	-
178	412319.15	1278574.20	Аналитический	0.10	-

1	2	3	4	5	6
179	412325.84	1278576.89	Аналитический	0.10	-
180	412350.52	1278586.84	Аналитический	0.10	-
181	412398.61	1278606.21	Аналитический	0.10	-
182	412410.32	1278611.15	Аналитический	0.10	-
183	412447.84	1278632.08	Аналитический	0.10	-
184	412457.48	1278637.25	Аналитический	0.10	-
185	412467.37	1278641.73	Аналитический	0.10	-
186	412486.96	1278650.10	Аналитический	0.10	-
187	412522.69	1278662.05	Аналитический	0.10	-
188	412554.23	1278671.89	Аналитический	0.10	-
189	412555.87	1278672.08	Аналитический	0.10	-
1	412553.19	1278679.97	Аналитический	0.10	-

3. Сведения о характерных точках части (частей) границы объекта

Обозначение характерных точек части границы	Координаты, м		Метод определения координат характерной точки	Средняя квадратическая погрешность положения характерной точки (Mt), м	Описание обозначения точки на местности (при наличии)
	X	Y			
1	2	3	4	5	6
Часть №					
-	-	-	-	-	-



Масштаб 1:5000

Используемые условные знаки и обозначения:

- | | |
|---|--|
|  | границы территориальной зоны |
|  | характерная точка границы территориальной зоны |

Заместитель руководителя БУВО «Нормативно-проектный центр»

Подпись:  А.Н. Ромашин Дата « 29 » января 2021 г.

Место для отрисовки плана (или выписки) из плана, составившего анализные местоположения границ объекта



ОПИСАНИЕ МЕСТОПОЛОЖЕНИЯ ГРАНИЦ

Зона сельскохозяйственного использования в границах населенного пункта
деревни Коловатовка - СХ1/4

(наименование объекта, местоположение границ которого описано
(далее - объект)

Раздел 1

Сведения об объекте		
№ п/п	Характеристики объекта	Описание характеристик
1	2	3
1	Местоположение объекта	Воронежская область, Острогожский муниципальный район, Ольшанское сельское поселение, деревня Коловатовка
2	Площадь объекта \pm величина погрешности определения площади ($P \pm \Delta P$)	58856 \pm 849 м ²
3	Иные характеристики объекта	-

Раздел 2

Сведения о местоположении границ объекта					
1. Система координат: МСК - 36, зона 1					
2. Сведения о характерных точках границ объекта					
Обозначение характерных точек границ	Координаты, м		Метод определения координат характерной точки	Средняя квадратическая погрешность положения характерной точки (Mt), м	Описание обозначения точки на местности (при наличии)
	X	Y			
1	2	3	4	5	6
1	411561.92	1278359.59	Аналитический	0.10	-
2	411552.56	1278357.43	Аналитический	0.10	-
3	411551.31	1278362.46	Аналитический	0.10	-
4	411549.37	1278363.07	Аналитический	0.10	-
5	411540.62	1278361.14	Аналитический	0.10	-
6	411518.68	1278356.52	Аналитический	0.10	-
7	411499.93	1278353.61	Аналитический	0.10	-
8	411482.23	1278351.61	Аналитический	0.10	-
9	411466.89	1278349.82	Аналитический	0.10	-
10	411451.77	1278347.03	Аналитический	0.10	-
11	411426.44	1278340.96	Аналитический	0.10	-
12	411433.40	1278282.86	Картометрический	1.00	-
13	411459.32	1278142.19	Картометрический	1.00	-
14	411472.86	1278145.69	Картометрический	1.00	-
15	411472.63	1278164.40	Картометрический	1.00	-
16	411472.11	1278224.34	Картометрический	1.00	-
17	411475.98	1278234.86	Картометрический	1.00	-
18	411537.97	1278257.35	Картометрический	1.00	-
19	411537.17	1278291.53	Картометрический	1.00	-
20	411560.19	1278291.35	Картометрический	1.00	-
1	411561.92	1278359.59	Аналитический	0.10	-
21	410758.53	1278449.82	Картометрический	1.00	-
22	410726.31	1278425.97	Картометрический	1.00	-
23	410711.04	1278398.85	Картометрический	1.00	-
24	410710.26	1278398.19	Картометрический	1.00	-
25	410695.13	1278385.43	Картометрический	1.00	-
26	410694.96	1278385.29	Картометрический	1.00	-
27	410647.61	1278373.43	Картометрический	1.00	-
28	410666.59	1278288.12	Аналитический	0.10	-
29	410692.01	1278296.26	Аналитический	0.10	-
30	410735.86	1278303.78	Аналитический	0.10	-
31	410749.91	1278305.69	Аналитический	0.10	-
32	410779.03	1278307.40	Аналитический	0.10	-

1	2	3	4	5	6
21	410758.53	1278449.82	Картометрический	1.00	-
33	410571.82	1278326.15	Картометрический	1.00	-
34	410513.06	1278289.50	Картометрический	1.00	-
35	410512.34	1278289.26	Картометрический	1.00	-
36	410416.65	1278257.28	Картометрический	1.00	-
37	410222.15	1278197.09	Картометрический	1.00	-
38	410225.95	1278119.17	Аналитический	0.10	-
39	410284.39	1278135.16	Аналитический	0.10	-
40	410304.01	1278138.98	Аналитический	0.10	-
41	410358.39	1278145.49	Аналитический	0.10	-
42	410378.43	1278146.80	Аналитический	0.10	-
43	410398.13	1278148.88	Аналитический	0.10	-
44	410408.08	1278151.35	Аналитический	0.10	-
45	410418.14	1278154.42	Аналитический	0.10	-
46	410438.91	1278163.07	Аналитический	0.10	-
47	410461.52	1278173.84	Аналитический	0.10	-
48	410483.85	1278186.10	Аналитический	0.10	-
49	410504.26	1278198.46	Аналитический	0.10	-
50	410570.43	1278244.45	Аналитический	0.10	-
51	410583.19	1278252.39	Аналитический	0.10	-
52	410596.81	1278260.33	Аналитический	0.10	-
33	410571.82	1278326.15	Картометрический	1.00	-

3. Сведения о характерных точках части (частей) границы объекта

Обозначение характерных точек части границы	Координаты, м		Метод определения координат характерной точки	Средняя квадратическая погрешность положения характерной точки (M _t), м	Описание обозначения точки на местности (при наличии)
	X	Y			
1	2	3	4	5	6
Часть №					
-	-	-	-	-	-

Рис. 4
 План границей зоны



Масштаб 1:2000

Использование условных знаков и обозначений

- границы территориальной зоны
- характеристика точки границ территориальной зоны

Институт землеустройства и кадастра (ИЗК) – Проектный центр
 Подпись:  А.В. Романов Дата: 29.04.2021 г.
 Место для печати (подпись) лица, ответственного за содержание и достоверность сведений (фамилия)



ОПИСАНИЕ МЕСТОПОЛОЖЕНИЯ ГРАНИЦ

Зона ритуальных объектов деревни Коловатовка - СН1/4

 (наименование объекта, местоположение границ которого описано
 (далее - объект)

Раздел 1

Сведения об объекте		
№ п/п	Характеристики объекта	Описание характеристик
1	2	3
1	Местоположение объекта	Воронежская область, Острогожский муниципальный район, Ольшанское сельское поселение, деревня Коловатовка
2	Площадь объекта \pm величина погрешности определения площади ($P \pm \Delta P$)	5041 \pm 249 м ²
3	Иные характеристики объекта	-

Раздел 2

Сведения о местоположении границ объекта					
1. Система координат: МСК - 36, зона 1					
2. Сведения о характерных точках границ объекта					
Обозначение характерных точек границ	Координаты, м		Метод определения координат характерной точки	Средняя квадратическая погрешность положения характерной точки (Mt), м	Описание обозначения точки на местности (при наличии)
	X	Y			
1	2	3	4	5	6
1	411553.53	1278166.48	Картометрический	1.00	-
2	411537.97	1278257.35	Картометрический	1.00	-
3	411475.98	1278234.86	Картометрический	1.00	-
4	411472.11	1278224.34	Картометрический	1.00	-
5	411472.63	1278164.40	Картометрический	1.00	-
6	411472.86	1278145.69	Картометрический	1.00	-
1	411553.53	1278166.48	Картометрический	1.00	-
3. Сведения о характерных точках части (частей) границы объекта					
Обозначение характерных точек части границы	Координаты, м		Метод определения координат характерной точки	Средняя квадратическая погрешность положения характерной точки (Mt), м	Описание обозначения точки на местности (при наличии)
	X	Y			
1	2	3	4	5	6
Часть №					
-	-	-	-	-	-

План границ объекта




Масштаб 1:2000

Используемые условные знаки и обозначения:



границы территориальной зоны

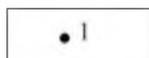

характерная точка границ территориальной зоны

Заместитель руководителя БУВО «Нормативно-проектный центр»

Подпись  А.В. Ромашов Дата « 29 » января 2021 г.

Место для оттиска печати (при наличии) лица, составившего описание местоположения границ объекта



Приложение № 5
к правилам землепользования и застройки
Ольшанского сельского поселения
Острогожского муниципального района
Воронежской области

СВЕДЕНИЯ О ГРАНИЦАХ ТЕРРИТОРИАЛЬНЫХ ЗОН,
СОДЕРЖАЩИЕ ГРАФИЧЕСКОЕ ОПИСАНИЕ МЕСТОПОЛОЖЕНИЯ
ГРАНИЦ ТЕРРИТОРИАЛЬНЫХ ЗОН, ПЕРЕЧЕНЬ КООРДИНАТ
ХАРАКТЕРНЫХ ТОЧЕК ГРАНИЦ ТЕРРИТОРИАЛЬНЫХ ЗОН
ХУТОРА ШИНКИН

ОПИСАНИЕ МЕСТОПОЛОЖЕНИЯ ГРАНИЦ

Зона застройки индивидуальными жилыми домами хутора Шинкин - Ж1/5

(наименование объекта, местоположение границ которого описано
(далее - объект)

Раздел 1

Сведения об объекте		
№ п/п	Характеристики объекта	Описание характеристик
1	2	3
1	Местоположение объекта	Воронежская область, Острогожский муниципальный район, Ольшанское сельское поселение, хутор Шинкин
2	Площадь объекта \pm величина погрешности определения площади ($P \pm \Delta P$)	874569 \pm 3273 м ²
3	Иные характеристики объекта	-

Раздел 2

Сведения о местоположении границ объекта					
1. Система координат: МСК - 36, зона 1					
2. Сведения о характерных точках границ объекта					
Обозначение характерных точек границ	Координаты, м		Метод определения координат характерной точки	Средняя квадратическая погрешность положения характерной точки (Mt), м	Описание обозначения точки на местности (при наличии)
	X	Y			
1	2	3	4	5	6
1	408268.80	1279283.83	Картометрический	1.00	-
2	408213.71	1279292.89	Картометрический	1.00	-
3	408172.25	1279283.52	Картометрический	1.00	-
4	408060.34	1279207.53	Картометрический	1.00	-
5	407997.95	1279247.54	Картометрический	1.00	-
6	407946.11	1279232.93	Картометрический	1.00	-
7	407908.13	1279197.54	Картометрический	1.00	-
8	407884.16	1279171.39	Картометрический	1.00	-
9	407889.71	1279095.89	Картометрический	1.00	-
10	407809.54	1279070.90	Картометрический	1.00	-
11	407759.68	1279042.84	Аналитический	0.10	-
12	407746.46	1279034.28	Аналитический	0.10	-
13	407707.30	1279017.67	Аналитический	0.10	-
14	407679.89	1279011.81	Аналитический	0.10	-
15	407645.46	1279002.69	Аналитический	0.10	-
16	407640.54	1279001.24	Аналитический	0.10	-
17	407637.81	1278997.41	Аналитический	0.10	-
18	407637.41	1278994.93	Аналитический	0.10	-
19	407625.47	1278993.65	Аналитический	0.10	-
20	407624.87	1278998.16	Аналитический	0.10	-
21	407623.36	1278998.92	Аналитический	0.10	-
22	407598.87	1278997.49	Аналитический	0.10	-
23	407554.55	1278992.80	Аналитический	0.10	-
24	407520.54	1278988.50	Аналитический	0.10	-
25	407516.68	1278986.09	Картометрический	1.00	-
26	407532.43	1278909.75	Картометрический	1.00	-
27	407494.10	1278857.00	Картометрический	1.00	-
28	407473.50	1278871.96	Картометрический	1.00	-
29	407440.20	1278857.62	Картометрический	1.00	-
30	407469.00	1278804.48	Картометрический	1.00	-
31	407420.52	1278778.79	Картометрический	1.00	-
32	407480.79	1278678.49	Картометрический	1.00	-
33	407423.82	1278612.62	Картометрический	1.00	-
34	407383.99	1278630.16	Картометрический	1.00	-

1	2	3	4	5	6
35	407335.41	1278641.68	Картометрический	1.00	-
36	407320.73	1278567.23	Картометрический	1.00	-
37	407383.78	1278543.35	Картометрический	1.00	-
38	407408.37	1278518.63	Картометрический	1.00	-
39	407419.16	1278477.49	Картометрический	1.00	-
40	407363.14	1278419.47	Картометрический	1.00	-
41	407432.07	1278361.59	Картометрический	1.00	-
42	407474.35	1278365.72	Картометрический	1.00	-
43	407565.15	1278245.94	Картометрический	1.00	-
44	407547.31	1278223.95	Картометрический	1.00	-
45	407602.76	1278142.43	Картометрический	1.00	-
46	407572.19	1278109.46	Картометрический	1.00	-
47	407471.62	1278158.60	Картометрический	1.00	-
48	407352.16	1278054.95	Картометрический	1.00	-
49	407247.60	1278117.12	Картометрический	1.00	-
50	407189.95	1278078.28	Картометрический	1.00	-
51	407316.24	1277955.88	Картометрический	1.00	-
52	407397.38	1277924.25	Картометрический	1.00	-
53	407406.27	1277927.99	Картометрический	1.00	-
54	407413.52	1277933.25	Картометрический	1.00	-
55	407583.98	1278100.10	Картометрический	1.00	-
56	407638.45	1278186.41	Картометрический	1.00	-
57	407656.42	1278238.07	Картометрический	1.00	-
58	407746.76	1278211.55	Картометрический	1.00	-
59	407774.06	1278269.12	Картометрический	1.00	-
60	407760.09	1278365.78	Картометрический	1.00	-
61	407731.72	1278454.86	Картометрический	1.00	-
62	407758.17	1278514.13	Картометрический	1.00	-
63	407773.49	1278636.95	Картометрический	1.00	-
64	407890.39	1278593.45	Картометрический	1.00	-
65	407960.72	1278798.06	Картометрический	1.00	-
66	407927.06	1278873.08	Картометрический	1.00	-
67	407955.12	1278904.19	Картометрический	1.00	-
68	407958.63	1278941.66	Картометрический	1.00	-
69	407941.61	1278963.64	Картометрический	1.00	-
70	407946.60	1278967.53	Картометрический	1.00	-
71	407998.49	1279007.74	Картометрический	1.00	-
72	407982.74	1279026.74	Картометрический	1.00	-
73	407980.92	1279028.94	Картометрический	1.00	-
74	408054.04	1279079.69	Картометрический	1.00	-
75	408221.00	1279215.57	Картометрический	1.00	-
1	408268.80	1279283.83	Картометрический	1.00	-
76	407679.61	1278859.33	Картометрический	1.00	-
77	407632.82	1278843.73	Картометрический	1.00	-
78	407620.12	1278801.63	Картометрический	1.00	-
79	407640.76	1278787.05	Картометрический	1.00	-
80	407678.19	1278798.64	Картометрический	1.00	-

1	2	3	4	5	6
81	407682.69	1278810.66	Картометрический	1.00	-
82	407690.36	1278818.09	Картометрический	1.00	-
83	407689.87	1278824.60	Картометрический	1.00	-
84	407686.61	1278824.18	Картометрический	1.00	-
85	407682.79	1278830.79	Картометрический	1.00	-
76	407679.61	1278859.33	Картометрический	1.00	-
86	407576.04	1279231.76	Картометрический	1.00	-
87	407519.21	1279186.13	Картометрический	1.00	-
88	407566.69	1279017.32	Картометрический	1.00	-
89	407546.06	1279004.43	Аналитический	0.10	-
90	407601.71	1279009.75	Аналитический	0.10	-
91	407618.74	1279012.07	Аналитический	0.10	-
92	407622.47	1279013.18	Аналитический	0.10	-
93	407623.38	1279019.63	Аналитический	0.10	-
94	407622.93	1279022.19	Аналитический	0.10	-
95	407634.42	1279024.22	Аналитический	0.10	-
96	407620.13	1279075.91	Картометрический	1.00	-
97	407606.76	1279102.25	Картометрический	1.00	-
98	407583.91	1279174.30	Картометрический	1.00	-
99	407584.10	1279195.80	Картометрический	1.00	-
86	407576.04	1279231.76	Картометрический	1.00	-
100	407338.67	1279396.97	Картометрический	1.00	-
101	407335.76	1279395.66	Картометрический	1.00	-
102	407254.19	1279366.59	Картометрический	1.00	-
103	407053.93	1279301.10	Картометрический	1.00	-
104	407067.82	1279261.48	Картометрический	1.00	-
105	407019.33	1279243.65	Картометрический	1.00	-
106	407002.74	1279289.13	Картометрический	1.00	-
107	406955.58	1279277.92	Картометрический	1.00	-
108	406873.77	1279253.57	Картометрический	1.00	-
109	406876.85	1279215.86	Картометрический	1.00	-
110	406726.24	1279184.91	Картометрический	1.00	-
111	406700.56	1279106.99	Картометрический	1.00	-
112	406756.15	1279087.75	Картометрический	1.00	-
113	406806.22	1279096.68	Картометрический	1.00	-
114	406819.26	1279046.74	Картометрический	1.00	-
115	406829.79	1278969.83	Картометрический	1.00	-
116	406803.45	1278962.70	Картометрический	1.00	-
117	406805.54	1278909.13	Картометрический	1.00	-
118	406749.29	1278898.22	Картометрический	1.00	-
119	406514.34	1278895.66	Картометрический	1.00	-
120	406343.78	1278898.61	Картометрический	1.00	-
121	406346.95	1278821.49	Картометрический	1.00	-
122	406648.86	1278672.29	Картометрический	1.00	-
123	406793.21	1278623.57	Картометрический	1.00	-
124	406842.14	1278608.04	Картометрический	1.00	-

1	2	3	4	5	6
125	406974.35	1278566.09	Картометрический	1.00	-
126	407080.40	1278566.00	Картометрический	1.00	-
127	407101.67	1278598.14	Картометрический	1.00	-
128	407103.10	1278605.51	Картометрический	1.00	-
129	407150.70	1278598.86	Картометрический	1.00	-
130	407226.06	1278619.35	Картометрический	1.00	-
131	407163.42	1278802.23	Картометрический	1.00	-
132	407151.41	1278853.36	Картометрический	1.00	-
133	407131.22	1278868.86	Картометрический	1.00	-
134	407133.87	1278904.03	Картометрический	1.00	-
135	407238.03	1278940.63	Картометрический	1.00	-
136	407317.59	1278979.64	Картометрический	1.00	-
137	407399.92	1278925.41	Картометрический	1.00	-
138	407435.83	1278964.67	Картометрический	1.00	-
139	407458.56	1278986.72	Картометрический	1.00	-
140	407454.80	1278989.02	Картометрический	1.00	-
141	407457.83	1278995.48	Картометрический	1.00	-
142	407458.62	1278998.99	Картометрический	1.00	-
143	407456.47	1279004.98	Картометрический	1.00	-
144	407449.04	1279020.17	Картометрический	1.00	-
145	407435.15	1279059.40	Картометрический	1.00	-
146	407422.35	1279096.52	Картометрический	1.00	-
147	407429.22	1279098.94	Картометрический	1.00	-
148	407411.05	1279154.96	Картометрический	1.00	-
149	407399.00	1279195.24	Картометрический	1.00	-
100	407338.67	1279396.97	Картометрический	1.00	-
3. Сведения о характерных точках части (частей) границы объекта					
Обозначение характерных точек части границы	Координаты, м		Метод определения координат характерной точки	Средняя квадратическая погрешность положения характерной точки (Mt), м	Описание обозначения точки на местности (при наличии)
	X	Y			
1	2	3	4	5	6
Часть №					
-	-	-	-	-	-



Масштаб 1:5000

Используемые условные знаки и обозначения:

- | | |
|---|--|
|  | границы территориальной зоны |
|  | границы муниципального образования |
|  | характерная точка границы территориальной зоны |

Заместитель руководителя БУВО «Нормативно-проектный центр»

Подпись  А.В. Ромашов Дата « 29 » в июль 2021 г.

Место для оттиска печати (при наличии) лица, составившего описание местоположения границ объекта



ОПИСАНИЕ МЕСТОПОЛОЖЕНИЯ ГРАНИЦ

Зона улиц, дорог, инженерной и транспортной инфраструктуры
хутора Шинкин – ИТ1/5

(наименование объекта, местоположение границ которого описано
(далее - объект)


Раздел 1

Сведения об объекте		
№ п/п	Характеристики объекта	Описание характеристик
1	2	3
1	Местоположение объекта	Воронежская область, Острогожский муниципальный район, Ольшанское сельское поселение, хутор Шинкин
2	Площадь объекта \pm величина погрешности определения площади ($P \pm \Delta P$)	-
3	Иные характеристики объекта	-

Раздел 2

Сведения о местоположении границ объекта					
1. Система координат: -					
2. Сведения о характерных точках границ объекта					
Обозначение характерных точек границ	Координаты, м		Метод определения координат характерной точки	Средняя квадратическая погрешность положения характерной точки (Mt), м	Описание обозначения точки на местности (при наличии)
	X	Y			
1	2	3	4	5	6
-	-	-	-	-	-
3. Сведения о характерных точках части (частей) границы объекта					
Обозначение характерных точек части границы	Координаты, м		Метод определения координат характерной точки	Средняя квадратическая погрешность положения характерной точки (Mt), м	Описание обозначения точки на местности (при наличии)
	X	Y			
1	2	3	4	5	6
Часть №					
-	-	-	-	-	-

План границ объекта

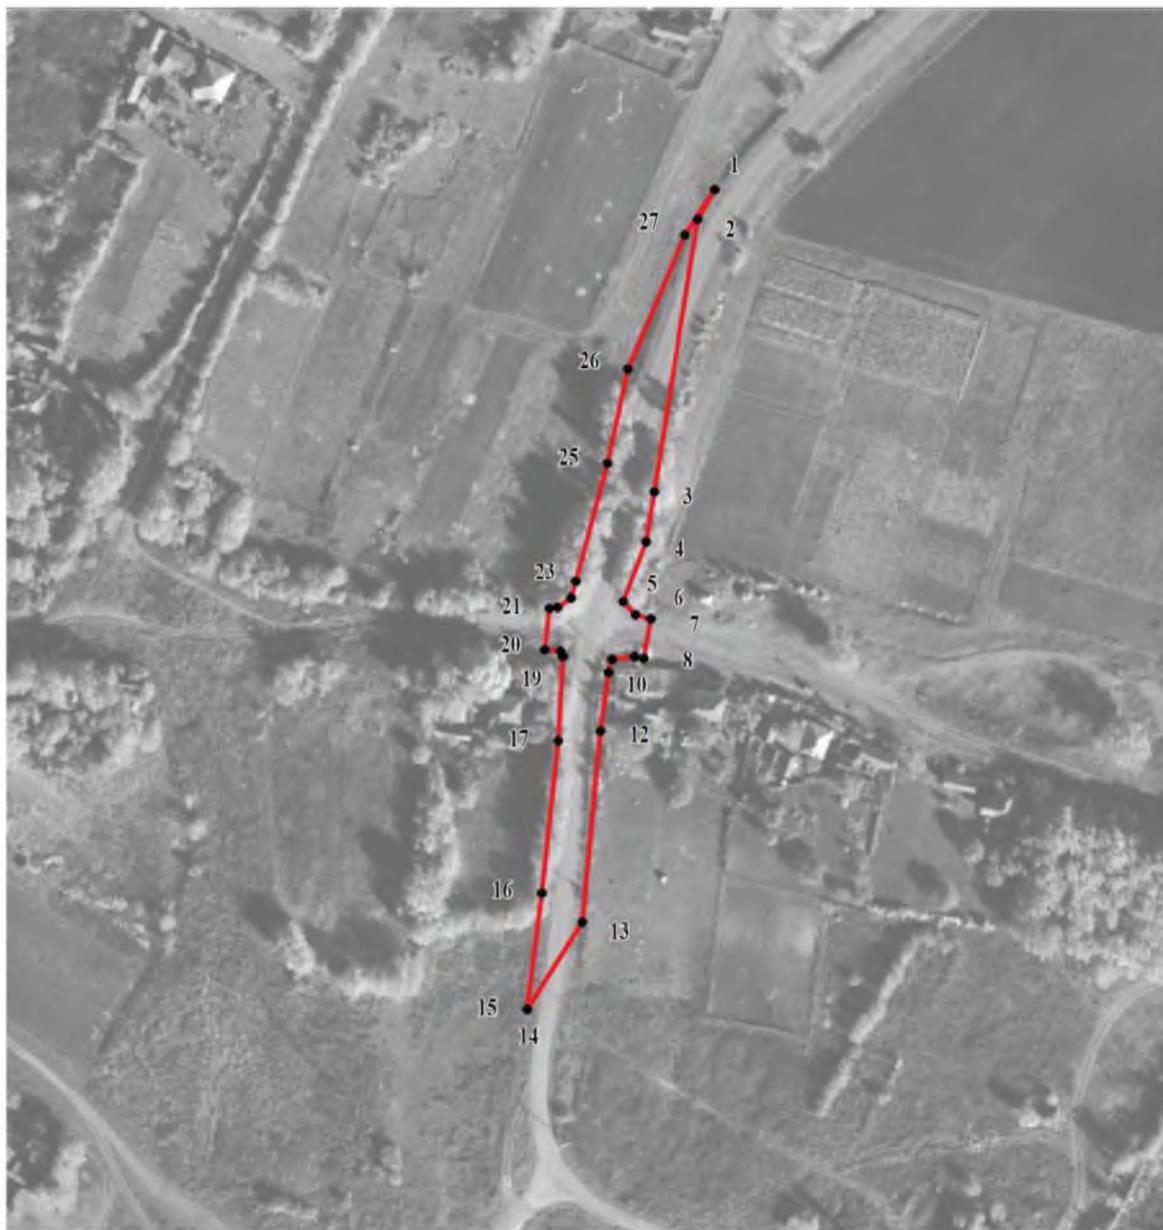


Масштаб 1:2000

Используемые условные знаки и обозначения:



границы территориальной зоны

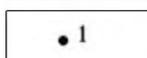

характерная точка границ территориальной зоны

Руководитель БУ ВО «Нормативно-проектный центр»

Подпись Ю.В. Шалыгина Ю.В. Шалыгина Дата « 07 » февраля 2022 г.

Место для оттиска печати и (при наличии) лица, составившего описание местоположения границ объекта



ОПИСАНИЕ МЕСТОПОЛОЖЕНИЯ ГРАНИЦ

Зона сельскохозяйственного использования в границах населенного пункта
хутора Шинкин - СХ1/5

(наименование объекта, местоположение границ которого описано
(далее - объект)

Раздел 1

Сведения об объекте		
№ п/п	Характеристики объекта	Описание характеристик
1	2	3
1	Местоположение объекта	Воронежская область, Острогожский муниципальный район, Ольшанское сельское поселение, хутор Шинкин
2	Площадь объекта \pm величина погрешности определения площади ($P \pm \Delta P$)	157189 \pm 1388 м ²
3	Иные характеристики объекта	-

Раздел 2

Сведения о местоположении границ объекта					
1. Система координат: МСК - 36, зона 1					
2. Сведения о характерных точках границ объекта					
Обозначение характерных точек границ	Координаты, м		Метод определения координат характерной точки	Средняя квадратическая погрешность положения характерной точки (Mt), м	Описание обозначения точки на местности (при наличии)
	X	Y			
1	2	3	4	5	6
1	407657.17	1279023.00	Картометрический	1.00	-
2	407618.98	1279190.08	Картометрический	1.00	-
3	407576.04	1279231.76	Картометрический	1.00	-
4	407584.10	1279195.80	Картометрический	1.00	-
5	407583.91	1279174.30	Картометрический	1.00	-
6	407606.76	1279102.25	Картометрический	1.00	-
7	407620.13	1279075.91	Картометрический	1.00	-
8	407634.42	1279024.22	Картометрический	1.00	-
9	407635.61	1279019.84	Картометрический	1.00	-
10	407639.42	1279016.29	Картометрический	1.00	-
1	407657.17	1279023.00	Картометрический	1.00	-
11	407473.50	1278871.96	Картометрический	1.00	-
12	407399.92	1278925.41	Картометрический	1.00	-
13	407317.59	1278979.64	Картометрический	1.00	-
14	407238.03	1278940.63	Картометрический	1.00	-
15	407133.87	1278904.03	Картометрический	1.00	-
16	407131.22	1278868.86	Картометрический	1.00	-
17	407151.41	1278853.36	Картометрический	1.00	-
18	407163.42	1278802.23	Картометрический	1.00	-
19	407226.06	1278619.35	Картометрический	1.00	-
20	407255.65	1278627.39	Картометрический	1.00	-
21	407284.09	1278554.42	Картометрический	1.00	-
22	407261.90	1278504.47	Картометрический	1.00	-
23	407363.14	1278419.47	Картометрический	1.00	-
24	407419.16	1278477.49	Картометрический	1.00	-
25	407408.37	1278518.63	Картометрический	1.00	-
26	407383.78	1278543.35	Картометрический	1.00	-
27	407320.73	1278567.23	Картометрический	1.00	-
28	407335.41	1278641.68	Картометрический	1.00	-
29	407383.99	1278630.16	Картометрический	1.00	-
30	407423.82	1278612.62	Картометрический	1.00	-
31	407480.79	1278678.49	Картометрический	1.00	-
32	407420.52	1278778.79	Картометрический	1.00	-

1	2	3	4	5	6
33	407469.00	1278804.48	Картометрический	1.00	-
34	407440.20	1278857.62	Картометрический	1.00	-
11	407473.50	1278871.96	Картометрический	1.00	-
35	406806.22	1279096.68	Картометрический	1.00	-
36	406756.15	1279087.75	Картометрический	1.00	-
37	406700.56	1279106.99	Картометрический	1.00	-
38	406522.20	1279116.77	Картометрический	1.00	-
39	406514.34	1278895.66	Картометрический	1.00	-
40	406749.29	1278898.22	Картометрический	1.00	-
41	406805.54	1278909.13	Картометрический	1.00	-
42	406803.45	1278962.70	Картометрический	1.00	-
43	406829.79	1278969.83	Картометрический	1.00	-
44	406819.26	1279046.74	Картометрический	1.00	-
35	406806.22	1279096.68	Картометрический	1.00	-
45	406690.40	1279067.21	Картометрический	1.00	-
46	406545.15	1279039.71	Картометрический	1.00	-
47	406566.45	1278937.83	Картометрический	1.00	-
48	406708.22	1278966.12	Картометрический	1.00	-
45	406690.40	1279067.21	Картометрический	1.00	-
3. Сведения о характерных точках части (частей) границы объекта					
Обозначение характерных точек части границы	Координаты, м		Метод определения координат характерной точки	Средняя квадратическая погрешность положения характерной точки (Mt), м	Описание обозначения точки на местности (при наличии)
	X	Y			
1	2	3	4	5	6
Часть №					
-	-	-	-	-	-



Масштаб 1:2000

Пояснительная записка к плану границей области:

-  граница территориальной зоны
-  граница муниципального образования
-  характерная точка границы территориальной зоны

Бюджетное учреждение УФО «Исследовательско-проектный центр»
Подпись:  И.А. Романов Дата: 29 января 2021 г.
Место для оттиска печати (при наличии) штамп, соответствующий наименованию государственного органа



ОПИСАНИЕ МЕСТОПОЛОЖЕНИЯ ГРАНИЦ

Зона ритуальных объектов хутора Шинкин - СН1/5

(наименование объекта, местоположение границ которого описано
(далее - объект)

Раздел 1

Сведения об объекте		
№ п/п	Характеристики объекта	Описание характеристик
1	2	3
1	Местоположение объекта	Воронежская область, Острогожский муниципальный район, Ольшанское сельское поселение, хутор Шинкин
2	Площадь объекта \pm величина погрешности определения площади ($P \pm \Delta P$)	18401 \pm 475 м ²
3	Иные характеристики объекта	-

Раздел 2

Сведения о местоположении границ объекта					
1. Система координат: МСК - 36, зона 1					
2. Сведения о характерных точках границ объекта					
Обозначение характерных точек границ	Координаты, м		Метод определения координат характерной точки	Средняя квадратическая погрешность положения характерной точки (Mt), м	Описание обозначения точки на местности (при наличии)
	X	Y			
1	2	3	4	5	6
1	407679.61	1278859.33	Картометрический	1.00	-
2	407632.82	1278843.73	Картометрический	1.00	-
3	407620.12	1278801.63	Картометрический	1.00	-
4	407640.76	1278787.05	Картометрический	1.00	-
5	407678.19	1278798.64	Картометрический	1.00	-
6	407682.69	1278810.66	Картометрический	1.00	-
7	407690.36	1278818.09	Картометрический	1.00	-
8	407689.87	1278824.60	Картометрический	1.00	-
9	407686.61	1278824.18	Картометрический	1.00	-
10	407682.79	1278830.79	Картометрический	1.00	-
1	407679.61	1278859.33	Картометрический	1.00	-
11	406690.40	1279067.21	Картометрический	1.00	-
12	406545.15	1279039.71	Картометрический	1.00	-
13	406566.45	1278937.83	Картометрический	1.00	-
14	406708.22	1278966.12	Картометрический	1.00	-
11	406690.40	1279067.21	Картометрический	1.00	-
3. Сведения о характерных точках части (частей) границы объекта					
Обозначение характерных точек части границы	Координаты, м		Метод определения координат характерной точки	Средняя квадратическая погрешность положения характерной точки (Mt), м	Описание обозначения точки на местности (при наличии)
	X	Y			
1	2	3	4	5	6
Часть №					
-	-	-	-	-	-

Рисунок 4
План границ объектов



Масштаб 1:2000

- Исходные данные: фото и обмеры
-  граница территориальной зоны
 -  граница муниципального образования
 -  центр города (точка центра территориальной зоны)

Приложение № 6
к правилам землепользования и застройки
Ольшанского сельского поселения
Острогожского муниципального района
Воронежской области

СВЕДЕНИЯ О ГРАНИЦАХ ТЕРРИТОРИАЛЬНЫХ ЗОН,
СОДЕРЖАЩИЕ ГРАФИЧЕСКОЕ ОПИСАНИЕ МЕСТОПОЛОЖЕНИЯ
ГРАНИЦ ТЕРРИТОРИАЛЬНЫХ ЗОН, ПЕРЕЧЕНЬ КООРДИНАТ
ХАРАКТЕРНЫХ ТОЧЕК ГРАНИЦ ТЕРРИТОРИАЛЬНЫХ ЗОН,
РАСПОЛОЖЕННЫХ ЗА ГРАНИЦАМИ НАСЕЛЕННЫХ ПУНКТОВ НА
ТЕРРИТОРИИ ОЛЬШАНСКОГО СЕЛЬСКОГО ПОСЕЛЕНИЯ

ОПИСАНИЕ МЕСТОПОЛОЖЕНИЯ ГРАНИЦ

Зона улиц, дорог, инженерной и транспортной инфраструктуры
за границами населенных пунктов - ИТ1

(наименование объекта, местоположение границ которого описано
(далее - объект)

Раздел 1

Сведения об объекте		
№ п/п	Характеристики объекта	Описание характеристик
1	2	3
1	Местоположение объекта	Воронежская область, Острогожский муниципальный район, Ольшанское сельское поселение
2	Площадь объекта \pm величина погрешности определения площади ($P \pm \Delta P$)	-
3	Иные характеристики объекта	-

Раздел 2

Сведения о местоположении границ объекта					
1. Система координат: МСК - 36, зона 1					
2. Сведения о характерных точках границ объекта					
Обозначение характерных точек границ	Координаты, м		Метод определения координат характерной точки	Средняя квадратическая погрешность положения характерной точки (Mt), м	Описание обозначения точки на местности (при наличии)
	X	Y			
1	2	3	4	5	6
1	414608.14	1273650.86	Картометрический	5.00	-
2	414528.23	1274240.37	Картометрический	5.00	-
3	414480.55	1274580.35	Картометрический	5.00	-
4	414457.51	1274730.08	Картометрический	5.00	-
5	414305.06	1275170.76	Картометрический	1.00	-
6	414292.64	1275187.19	Картометрический	1.00	-
7	414277.38	1275207.39	Картометрический	1.00	-
8	414268.52	1275205.97	Картометрический	1.00	-
9	414235.93	1275248.24	Картометрический	1.00	-
10	414195.95	1275284.43	Картометрический	1.00	-
11	414179.76	1275298.14	Картометрический	1.00	-
12	414152.51	1275317.60	Картометрический	1.00	-
13	414130.15	1275329.42	Картометрический	1.00	-
14	414106.02	1275339.79	Картометрический	1.00	-
15	414074.38	1275347.98	Картометрический	1.00	-
16	414041.69	1275350.89	Картометрический	1.00	-
17	413949.75	1275349.34	Картометрический	5.00	-
18	413856.77	1275347.78	Картометрический	5.00	-
19	413760.77	1275346.17	Картометрический	5.00	-
20	413679.73	1275342.69	Картометрический	5.00	-
21	413598.84	1275339.22	Картометрический	5.00	-
22	413547.16	1275339.93	Картометрический	5.00	-
23	413483.59	1275350.96	Картометрический	5.00	-
24	413417.75	1275377.66	Картометрический	5.00	-
25	413368.19	1275410.85	Картометрический	5.00	-
26	413326.68	1275447.80	Картометрический	5.00	-
27	413299.98	1275485.88	Картометрический	5.00	-
28	413283.88	1275511.30	Картометрический	5.00	-
29	413282.28	1275516.57	Картометрический	5.00	-
30	413282.05	1275521.28	Картометрический	5.00	-
31	413282.71	1275524.97	Картометрический	5.00	-
32	413285.09	1275528.77	Картометрический	5.00	-
33	413290.18	1275533.40	Картометрический	5.00	-
34	413285.92	1275542.61	Картометрический	5.00	-

1	2	3	4	5	6
35	413277.54	1275540.86	Картометрический	5.00	-
36	413272.88	1275540.92	Картометрический	5.00	-
37	413268.36	1275543.82	Картометрический	5.00	-
38	413258.95	1275558.24	Картометрический	5.00	-
39	413236.56	1275620.33	Картометрический	5.00	-
40	413211.91	1275679.04	Картометрический	5.00	-
41	413188.43	1275734.99	Картометрический	5.00	-
42	413151.42	1275823.12	Картометрический	5.00	-
43	413112.14	1275916.67	Картометрический	5.00	-
44	413071.40	1276013.77	Картометрический	1.00	-
45	413034.92	1276117.58	Картометрический	1.00	-
46	413018.10	1276180.89	Картометрический	1.00	-
47	413001.00	1276245.26	Картометрический	1.00	-
48	413000.69	1276251.46	Картометрический	1.00	-
49	413002.63	1276257.20	Картометрический	1.00	-
50	413010.01	1276262.65	Картометрический	1.00	-
51	413007.60	1276274.89	Картометрический	1.00	-
52	412998.05	1276276.41	Картометрический	5.00	-
53	412992.94	1276280.49	Картометрический	5.00	-
54	412988.67	1276287.36	Картометрический	5.00	-
55	412978.67	1276331.96	Картометрический	5.00	-
56	412963.35	1276396.50	Картометрический	5.00	-
57	412891.09	1276669.49	Картометрический	5.00	-
58	412863.73	1276791.16	Картометрический	5.00	-
59	412859.78	1276887.18	Картометрический	5.00	-
60	412890.80	1276970.48	Картометрический	5.00	-
61	412926.73	1277034.11	Картометрический	5.00	-
62	412992.43	1277146.82	Картометрический	5.00	-
63	413048.71	1277243.36	Картометрический	5.00	-
64	413094.81	1277322.43	Картометрический	5.00	-
65	413150.36	1277417.75	Картометрический	5.00	-
66	413186.49	1277477.47	Картометрический	1.00	-
67	413232.28	1277553.16	Картометрический	1.00	-
68	413287.03	1277643.65	Картометрический	1.00	-
69	413340.82	1277732.59	Картометрический	1.00	-
70	413392.58	1277818.15	Картометрический	1.00	-
71	413430.39	1277881.95	Картометрический	1.00	-
72	413478.21	1277962.73	Картометрический	1.00	-
73	413535.12	1278060.31	Картометрический	1.00	-
74	413561.38	1278113.57	Картометрический	1.00	-
75	413565.36	1278116.53	Картометрический	1.00	-
76	413568.81	1278119.09	Картометрический	1.00	-
77	413574.90	1278117.37	Картометрический	1.00	-
78	413580.01	1278124.30	Картометрический	1.00	-
79	413585.80	1278132.15	Картометрический	1.00	-
80	413585.21	1278141.56	Картометрический	1.00	-
81	413586.96	1278153.14	Картометрический	1.00	-
82	413587.82	1278156.25	Картометрический	1.00	-

1	2	3	4	5	6
83	413592.32	1278168.82	Картометрический	1.00	-
84	413610.62	1278205.04	Картометрический	1.00	-
85	413619.73	1278206.77	Картометрический	1.00	-
86	413625.02	1278217.66	Картометрический	1.00	-
87	413622.93	1278226.58	Картометрический	1.00	-
88	413625.65	1278231.76	Картометрический	1.00	-
89	413649.42	1278277.06	Картометрический	1.00	-
90	413696.21	1278362.77	Картометрический	1.00	-
91	413745.71	1278453.38	Картометрический	1.00	-
92	413785.00	1278524.05	Картометрический	1.00	-
93	413816.27	1278580.31	Картометрический	1.00	-
94	413826.15	1278596.89	Картометрический	1.00	-
95	413830.28	1278604.07	Картометрический	1.00	-
96	413830.25	1278606.28	Картометрический	1.00	-
97	413829.60	1278608.08	Картометрический	1.00	-
98	413827.18	1278610.67	Картометрический	1.00	-
99	413824.36	1278612.50	Картометрический	1.00	-
100	413819.79	1278614.83	Картометрический	1.00	-
101	413817.76	1278614.82	Картометрический	1.00	-
102	413816.00	1278614.22	Картометрический	1.00	-
103	413813.24	1278611.29	Картометрический	1.00	-
104	413810.45	1278606.41	Картометрический	1.00	-
105	413801.01	1278589.18	Картометрический	1.00	-
106	413788.38	1278568.46	Картометрический	1.00	-
107	413725.82	1278465.81	Картометрический	1.00	-
108	413675.13	1278369.10	Картометрический	1.00	-
109	413627.71	1278278.62	Картометрический	1.00	-
110	413626.50	1278277.73	Картометрический	1.00	-
111	413624.05	1278277.36	Картометрический	1.00	-
112	413615.51	1278262.56	Картометрический	1.00	-
113	413616.23	1278259.15	Картометрический	1.00	-
114	413606.63	1278241.84	Картометрический	1.00	-
115	413590.68	1278213.11	Картометрический	1.00	-
116	413567.92	1278169.51	Картометрический	1.00	-
117	413566.92	1278167.68	Картометрический	1.00	-
118	413560.26	1278155.54	Картометрический	1.00	-
119	413550.39	1278137.54	Картометрический	1.00	-
120	413517.03	1278080.07	Картометрический	1.00	-
121	413460.94	1277974.17	Картометрический	1.00	-
122	413432.68	1277923.65	Картометрический	1.00	-
123	413375.38	1277829.59	Картометрический	1.00	-
124	413321.34	1277740.85	Картометрический	1.00	-
125	413263.99	1277646.73	Картометрический	1.00	-
126	413208.11	1277555.01	Картометрический	1.00	-
127	413181.01	1277510.52	Картометрический	1.00	-
128	413169.56	1277491.73	Картометрический	1.00	-
129	413130.89	1277428.28	Картометрический	1.00	-
130	413077.96	1277340.19	Картометрический	1.00	-

1	2	3	4	5	6
131	413021.99	1277247.04	Картометрический	1.00	-
132	412954.98	1277135.52	Картометрический	1.00	-
133	412902.92	1277046.15	Картометрический	1.00	-
134	412882.16	1277012.50	Картометрический	5.00	-
135	412848.77	1276936.76	Картометрический	5.00	-
136	412837.03	1276888.05	Картометрический	5.00	-
137	412836.45	1276849.22	Картометрический	5.00	-
138	412845.72	1276787.11	Картометрический	5.00	-
139	412862.12	1276717.71	Картометрический	5.00	-
140	412874.52	1276665.42	Картометрический	5.00	-
141	412899.22	1276564.74	Картометрический	5.00	-
142	412926.73	1276452.58	Картометрический	5.00	-
143	412942.63	1276387.75	Картометрический	5.00	-
144	412958.86	1276326.48	Картометрический	5.00	-
145	412970.59	1276280.41	Картометрический	5.00	-
146	412969.66	1276273.30	Картометрический	5.00	-
147	412968.38	1276268.69	Картометрический	5.00	-
148	412966.15	1276265.72	Картометрический	5.00	-
149	412962.88	1276263.24	Картометрический	5.00	-
150	412957.17	1276259.86	Картометрический	5.00	-
151	412959.44	1276248.71	Картометрический	5.00	-
152	412964.86	1276249.79	Картометрический	5.00	-
153	412967.67	1276249.31	Картометрический	5.00	-
154	412971.55	1276247.09	Картометрический	5.00	-
155	412975.85	1276243.49	Картометрический	5.00	-
156	412981.71	1276234.33	Картометрический	5.00	-
157	413002.39	1276152.26	Картометрический	5.00	-
158	413012.22	1276113.25	Картометрический	5.00	-
159	413021.88	1276081.36	Картометрический	1.00	-
160	413049.95	1276002.79	Картометрический	1.00	-
161	413092.79	1275901.25	Картометрический	1.00	-
162	413127.89	1275818.12	Картометрический	1.00	-
163	413165.44	1275729.16	Картометрический	5.00	-
164	413194.40	1275660.89	Картометрический	5.00	-
165	413215.22	1275611.17	Картометрический	5.00	-
166	413240.61	1275555.50	Картометрический	5.00	-
167	413242.84	1275553.42	Картометрический	5.00	-
168	413244.72	1275549.08	Картометрический	5.00	-
169	413248.42	1275536.80	Картометрический	5.00	-
170	413246.80	1275526.37	Картометрический	5.00	-
171	413239.01	1275517.21	Картометрический	5.00	-
172	413245.78	1275505.26	Картометрический	5.00	-
173	413257.53	1275505.77	Картометрический	5.00	-
174	413266.99	1275500.02	Картометрический	5.00	-
175	413292.04	1275455.42	Картометрический	5.00	-
176	413315.60	1275426.28	Картометрический	5.00	-
177	413347.93	1275394.84	Картометрический	5.00	-
178	413404.21	1275356.50	Картометрический	5.00	-

1	2	3	4	5	6
179	413441.20	1275338.46	Картометрический	5.00	-
180	413477.25	1275327.37	Картометрический	5.00	-
181	413512.59	1275320.29	Картометрический	5.00	-
182	413546.09	1275317.66	Картометрический	5.00	-
183	413599.60	1275314.53	Картометрический	5.00	-
184	413686.08	1275317.43	Картометрический	5.00	-
185	413760.74	1275319.93	Картометрический	5.00	-
186	413867.49	1275323.83	Картометрический	5.00	-
187	413947.46	1275326.75	Картометрический	5.00	-
188	414035.86	1275329.98	Картометрический	5.00	-
189	414034.01	1275294.77	Картометрический	5.00	-
190	414037.29	1275288.55	Картометрический	5.00	-
191	414063.54	1275290.19	Картометрический	5.00	-
192	414081.18	1275295.93	Картометрический	5.00	-
193	414092.96	1275306.04	Картометрический	5.00	-
194	414103.56	1275321.53	Картометрический	5.00	-
195	414145.18	1275296.80	Картометрический	5.00	-
196	414183.53	1275267.85	Картометрический	5.00	-
197	414238.59	1275210.22	Картометрический	5.00	-
198	414263.24	1275165.45	Картометрический	5.00	-
199	414317.75	1275015.03	Картометрический	5.00	-
200	414413.65	1274737.98	Картометрический	5.00	-
201	414428.18	1274634.33	Картометрический	5.00	-
202	414452.40	1274482.24	Картометрический	5.00	-
203	414494.53	1274172.26	Картометрический	5.00	-
1	414608.14	1273650.86	Картометрический	5.00	-
204	412998.51	1278875.62	Картометрический	5.00	-
205	412977.96	1278898.19	Картометрический	5.00	-
206	412963.26	1278899.91	Картометрический	5.00	-
207	412947.65	1278898.18	Картометрический	5.00	-
208	412933.07	1278894.49	Картометрический	5.00	-
209	412918.51	1278884.41	Картометрический	5.00	-
210	412890.38	1278862.26	Картометрический	5.00	-
211	412826.22	1278809.07	Картометрический	5.00	-
212	412761.34	1278756.89	Картометрический	5.00	-
213	412715.53	1278726.49	Картометрический	5.00	-
214	412674.24	1278706.43	Картометрический	5.00	-
215	412661.82	1278702.58	Картометрический	5.00	-
216	412630.37	1278697.18	Картометрический	5.00	-
217	412614.56	1278693.09	Картометрический	5.00	-
218	412596.63	1278691.23	Картометрический	5.00	-
219	412589.77	1278695.01	Картометрический	5.00	-
220	412585.40	1278705.23	Картометрический	5.00	-
221	412584.55	1278719.90	Картометрический	5.00	-
222	412579.15	1278735.08	Картометрический	5.00	-
223	412567.13	1278734.90	Картометрический	5.00	-
224	412561.38	1278720.62	Картометрический	5.00	-

1	2	3	4	5	6
225	412557.65	1278706.89	Картометрический	5.00	-
226	412555.04	1278683.82	Картометрический	5.00	-
227	412553.19	1278679.97	Картометрический	5.00	-
228	412555.87	1278672.08	Картометрический	5.00	-
229	412622.00	1278679.61	Картометрический	5.00	-
230	412667.14	1278686.53	Картометрический	5.00	-
231	412699.37	1278702.55	Картометрический	5.00	-
232	412706.54	1278705.58	Картометрический	5.00	-
233	412724.13	1278715.56	Картометрический	5.00	-
234	412731.94	1278722.14	Картометрический	5.00	-
235	412766.07	1278749.33	Картометрический	5.00	-
236	412832.08	1278801.83	Картометрический	5.00	-
237	412895.53	1278854.73	Картометрический	5.00	-
238	412935.16	1278884.35	Картометрический	5.00	-
239	412948.45	1278888.83	Картометрический	5.00	-
240	412963.05	1278890.48	Картометрический	5.00	-
241	412975.61	1278887.97	Картометрический	5.00	-
242	412988.75	1278881.48	Картометрический	5.00	-
204	412998.51	1278875.62	Картометрический	5.00	-
243	412581.32	1278807.32	Картометрический	5.00	-
244	412582.88	1278864.75	Картометрический	5.00	-
245	412586.93	1278890.12	Картометрический	5.00	-
246	412586.80	1278920.83	Картометрический	5.00	-
247	412582.50	1278936.86	Картометрический	5.00	-
248	412572.75	1278945.02	Картометрический	5.00	-
249	412563.95	1278950.03	Картометрический	5.00	-
250	412563.06	1278950.28	Картометрический	5.00	-
251	412547.81	1278939.59	Картометрический	5.00	-
252	412548.11	1278936.83	Картометрический	5.00	-
253	412563.44	1278903.57	Картометрический	5.00	-
254	412566.00	1278893.08	Картометрический	5.00	-
255	412571.89	1278865.21	Картометрический	5.00	-
256	412569.67	1278807.46	Картометрический	5.00	-
243	412581.32	1278807.32	Картометрический	5.00	-
257	413783.33	1285379.01	Аналитический	0.10	-
258	413782.41	1285381.71	Картометрический	1.00	-
259	413774.28	1285394.33	Картометрический	1.00	-
260	413763.63	1285403.29	Картометрический	1.00	-
261	413748.22	1285411.98	Картометрический	1.00	-
262	413706.18	1285425.50	Картометрический	1.00	-
263	413700.11	1285428.24	Картометрический	1.00	-
264	413697.38	1285430.87	Картометрический	1.00	-
265	413696.89	1285435.35	Картометрический	1.00	-
266	413698.04	1285440.93	Картометрический	1.00	-
267	413681.51	1285449.76	Картометрический	1.00	-
268	413672.67	1285448.51	Картометрический	1.00	-

1	2	3	4	5	6
269	413665.23	1285449.87	Картометрический	1.00	-
270	413651.08	1285454.35	Картометрический	1.00	-
271	413582.45	1285479.58	Картометрический	1.00	-
272	413562.60	1285481.70	Картометрический	1.00	-
273	413550.58	1285480.37	Картометрический	1.00	-
274	413537.36	1285473.88	Картометрический	1.00	-
275	413522.97	1285465.93	Картометрический	1.00	-
276	413510.93	1285460.17	Картометрический	1.00	-
277	413511.99	1285452.47	Картометрический	1.00	-
278	413510.14	1285440.07	Картометрический	1.00	-
279	413504.45	1285424.43	Картометрический	1.00	-
280	413456.92	1285281.41	Картометрический	1.00	-
281	413417.05	1285160.41	Картометрический	1.00	-
282	413370.88	1285019.01	Картометрический	1.00	-
283	413312.34	1284840.71	Картометрический	1.00	-
284	413310.36	1284834.68	Картометрический	1.00	-
285	413263.90	1284693.41	Картометрический	1.00	-
286	413186.27	1284460.51	Картометрический	1.00	-
287	413076.62	1284128.11	Картометрический	1.00	-
288	413040.58	1284019.71	Картометрический	5.00	-
289	412997.41	1283885.92	Картометрический	5.00	-
290	412986.73	1283854.91	Картометрический	5.00	-
291	412955.69	1283756.61	Картометрический	5.00	-
292	412942.70	1283718.03	Картометрический	5.00	-
293	412927.58	1283677.46	Картометрический	5.00	-
294	412912.63	1283639.99	Картометрический	5.00	-
295	412893.32	1283597.52	Картометрический	5.00	-
296	412841.87	1283492.50	Картометрический	5.00	-
297	412797.30	1283397.76	Картометрический	5.00	-
298	412739.09	1283275.74	Картометрический	5.00	-
299	412684.78	1283157.13	Картометрический	5.00	-
300	412625.84	1283025.85	Картометрический	1.00	-
301	412584.44	1282933.55	Картометрический	1.00	-
302	412529.64	1282801.54	Картометрический	1.00	-
303	412442.29	1282609.29	Картометрический	1.00	-
304	412442.29	1282609.28	Картометрический	1.00	-
305	412456.01	1282602.06	Картометрический	1.00	-
306	412539.71	1282797.29	Картометрический	5.00	-
307	412595.40	1282930.87	Картометрический	5.00	-
308	412692.81	1283154.39	Картометрический	5.00	-
309	412749.60	1283270.58	Картометрический	5.00	-
310	412807.91	1283392.70	Картометрический	5.00	-
311	412852.48	1283484.16	Картометрический	5.00	-
312	412875.83	1283527.90	Картометрический	5.00	-
313	412879.33	1283535.10	Картометрический	5.00	-
314	412904.71	1283525.89	Картометрический	5.00	-
315	412923.29	1283522.50	Картометрический	5.00	-
316	412957.45	1283524.26	Картометрический	5.00	-

1	2	3	4	5	6
317	412977.37	1283532.23	Картометрический	5.00	-
318	412985.22	1283543.95	Картометрический	5.00	-
319	413002.98	1283536.99	Картометрический	5.00	-
320	413010.05	1283554.49	Картометрический	5.00	-
321	412971.01	1283568.90	Картометрический	5.00	-
322	412964.16	1283551.28	Картометрический	5.00	-
323	412980.63	1283545.43	Картометрический	5.00	-
324	412974.00	1283535.68	Картометрический	5.00	-
325	412956.23	1283528.87	Картометрический	5.00	-
326	412924.27	1283527.21	Картометрический	5.00	-
327	412905.83	1283530.62	Картометрический	5.00	-
328	412880.88	1283539.55	Картометрический	5.00	-
329	412883.81	1283545.87	Картометрический	5.00	-
330	412891.62	1283563.39	Картометрический	5.00	-
331	412912.54	1283608.78	Картометрический	5.00	-
332	412932.30	1283652.52	Картометрический	5.00	-
333	412949.22	1283696.86	Картометрический	5.00	-
334	412965.67	1283744.38	Картометрический	1.00	-
335	413046.82	1283987.39	Картометрический	1.00	-
336	413117.02	1284201.49	Картометрический	1.00	-
337	413218.09	1284509.99	Картометрический	1.00	-
338	413256.65	1284628.79	Картометрический	1.00	-
339	413285.98	1284718.39	Картометрический	1.00	-
340	413305.00	1284777.81	Картометрический	1.00	-
341	413314.80	1284811.89	Картометрический	1.00	-
342	413316.09	1284812.79	Картометрический	1.00	-
343	413319.29	1284812.70	Картометрический	1.00	-
344	413322.30	1284811.71	Картометрический	1.00	-
345	413325.44	1284820.68	Картометрический	1.00	-
346	413320.22	1284824.19	Картометрический	1.00	-
347	413319.78	1284826.82	Картометрический	1.00	-
348	413327.22	1284848.38	Картометрический	1.00	-
349	413346.43	1284907.49	Картометрический	1.00	-
350	413369.89	1284980.79	Картометрический	1.00	-
351	413384.68	1285024.89	Картометрический	1.00	-
352	413396.52	1285061.99	Картометрический	1.00	-
353	413411.04	1285107.09	Картометрический	1.00	-
354	413423.59	1285145.99	Картометрический	1.00	-
355	413437.58	1285188.48	Картометрический	1.00	-
356	413443.26	1285204.83	Картометрический	1.00	-
357	413444.11	1285205.33	Картометрический	1.00	-
358	413446.54	1285205.57	Картометрический	1.00	-
359	413449.37	1285214.41	Картометрический	1.00	-
360	413447.74	1285215.55	Картометрический	1.00	-
361	413446.81	1285217.77	Картометрический	1.00	-
362	413448.42	1285223.92	Картометрический	1.00	-
363	413481.67	1285325.58	Картометрический	1.00	-
364	413514.14	1285422.87	Картометрический	1.00	-

1	2	3	4	5	6
365	413521.57	1285440.83	Картометрический	1.00	-
366	413528.84	1285448.55	Картометрический	1.00	-
367	413536.32	1285454.07	Картометрический	1.00	-
368	413547.06	1285460.47	Картометрический	1.00	-
369	413557.53	1285463.41	Картометрический	1.00	-
370	413575.77	1285463.41	Картометрический	1.00	-
371	413583.52	1285461.25	Картометрический	1.00	-
372	413685.99	1285418.48	Картометрический	1.00	-
373	413736.17	1285399.37	Картометрический	1.00	-
374	413756.35	1285389.56	Картометрический	1.00	-
375	413766.44	1285378.07	Аналитический	0.10	-
376	413770.9	1285363.76	Аналитический	1.10	-
257	413783.33	1285379.01	Аналитический	0.10	-
377	410225.95	1278119.17	Картометрический	1.00	-
378	410159.67	1278100.53	Картометрический	1.00	-
379	410130.12	1278090.31	Картометрический	1.00	-
380	410046.69	1278057.04	Картометрический	1.00	-
381	410049.61	1278049.49	Картометрический	1.00	-
382	410056.15	1278052.73	Картометрический	1.00	-
383	410129.14	1278081.89	Картометрический	1.00	-
384	410161.74	1278093.27	Аналитический	0.10	-
385	410226.32	1278111.57	Картометрический	1.00	-
377	410225.95	1278119.17	Картометрический	1.00	-
386	411512.25	1281050.20	Картометрический	1.00	-
387	411504.00	1281060.56	Картометрический	1.00	-
388	411420.27	1280991.21	Картометрический	1.00	-
389	411378.09	1280955.98	Картометрический	1.00	-
390	411247.66	1280846.29	Картометрический	1.00	-
391	411168.37	1280778.80	Картометрический	1.00	-
392	411090.61	1280713.71	Картометрический	1.00	-
393	410876.86	1280539.34	Картометрический	1.00	-
394	410825.15	1280494.78	Картометрический	1.00	-
395	410778.11	1280446.76	Картометрический	1.00	-
396	410751.28	1280414.41	Картометрический	1.00	-
397	410642.27	1280281.66	Картометрический	1.00	-
398	410568.08	1280190.73	Картометрический	1.00	-
399	410521.07	1280133.92	Картометрический	5.00	-
400	410462.22	1280060.92	Картометрический	5.00	-
401	410393.54	1279973.80	Картометрический	5.00	-
402	410298.95	1279863.80	Картометрический	5.00	-
403	410192.63	1279745.44	Картометрический	5.00	-
404	410143.77	1279688.71	Картометрический	5.00	-
405	410069.83	1279603.27	Картометрический	5.00	-
406	410036.39	1279564.00	Картометрический	5.00	-
407	410002.25	1279525.06	Картометрический	5.00	-
408	409921.28	1279433.11	Картометрический	5.00	-

1	2	3	4	5	6
409	409834.81	1279335.20	Картометрический	5.00	-
410	409603.37	1279068.07	Картометрический	5.00	-
411	409592.93	1279058.34	Картометрический	5.00	-
412	409583.20	1279050.62	Картометрический	5.00	-
413	409569.98	1279043.24	Картометрический	5.00	-
414	409555.26	1279038.61	Картометрический	5.00	-
415	409542.06	1279034.57	Картометрический	5.00	-
416	409518.45	1279030.65	Картометрический	5.00	-
417	409467.08	1279021.31	Картометрический	5.00	-
418	409453.99	1279019.82	Картометрический	5.00	-
419	409431.20	1279020.51	Картометрический	5.00	-
420	409407.40	1279023.94	Картометрический	5.00	-
421	409302.84	1279044.87	Картометрический	1.00	-
422	409142.56	1279075.83	Картометрический	1.00	-
423	408770.21	1279145.33	Картометрический	1.00	-
424	408737.50	1279151.58	Картометрический	1.00	-
425	408709.80	1279157.70	Картометрический	1.00	-
426	408687.94	1279165.96	Картометрический	1.00	-
427	408640.86	1279186.83	Картометрический	1.00	-
428	408508.80	1279246.26	Картометрический	1.00	-
429	408475.64	1279259.93	Картометрический	1.00	-
430	408447.29	1279269.34	Картометрический	1.00	-
431	408407.22	1279278.13	Картометрический	1.00	-
432	408319.75	1279291.92	Картометрический	1.00	-
433	408254.79	1279302.20	Картометрический	1.00	-
434	408159.42	1279317.30	Картометрический	1.00	-
435	408126.37	1279321.22	Картометрический	1.00	-
436	408085.48	1279322.48	Картометрический	1.00	-
437	408071.13	1279321.17	Картометрический	1.00	-
438	408054.52	1279316.69	Картометрический	1.00	-
439	408032.65	1279307.26	Картометрический	1.00	-
440	407958.68	1279261.76	Картометрический	1.00	-
441	407929.34	1279240.19	Картометрический	1.00	-
442	407899.62	1279211.90	Картометрический	1.00	-
443	407839.64	1279146.02	Картометрический	1.00	-
444	407775.16	1279075.30	Картометрический	1.00	-
445	407760.94	1279062.57	Аналитический	0.10	-
446	407742.16	1279050.54	Аналитический	0.10	-
447	407722.77	1279040.90	Аналитический	0.10	-
448	407671.61	1279025.31	Картометрический	1.00	-
449	407751.07	1279038.00	Картометрический	1.00	-
450	407759.62	1279042.81	Картометрический	1.00	-
451	407789.16	1279067.45	Картометрический	1.00	-
452	407862.91	1279148.28	Картометрический	1.00	-
453	407908.13	1279197.54	Картометрический	1.00	-
454	407946.11	1279232.93	Картометрический	1.00	-
455	407969.92	1279250.45	Картометрический	1.00	-
456	408040.77	1279292.95	Картометрический	1.00	-

1	2	3	4	5	6
457	408058.43	1279301.15	Картометрический	1.00	-
458	408075.23	1279305.27	Картометрический	1.00	-
459	408088.10	1279306.24	Картометрический	1.00	-
460	408143.49	1279303.41	Картометрический	1.00	-
461	408188.04	1279297.14	Картометрический	1.00	-
462	408268.80	1279283.83	Картометрический	1.00	-
463	408356.44	1279270.28	Картометрический	1.00	-
464	408407.05	1279259.88	Картометрический	1.00	-
465	408444.50	1279251.32	Картометрический	1.00	-
466	408505.72	1279228.45	Картометрический	1.00	-
467	408600.19	1279187.32	Картометрический	1.00	-
468	408638.48	1279170.60	Картометрический	1.00	-
469	408676.05	1279153.31	Картометрический	1.00	-
470	408705.28	1279142.83	Картометрический	1.00	-
471	408725.02	1279136.68	Картометрический	5.00	-
472	408747.50	1279131.16	Картометрический	5.00	-
473	408965.63	1279090.26	Картометрический	5.00	-
474	409269.47	1279033.58	Картометрический	5.00	-
475	409386.20	1279011.91	Картометрический	5.00	-
476	409415.01	1279006.36	Картометрический	5.00	-
477	409436.05	1279004.11	Картометрический	5.00	-
478	409453.47	1279003.84	Картометрический	5.00	-
479	409501.31	1279011.23	Картометрический	5.00	-
480	409556.56	1279021.68	Картометрический	5.00	-
481	409571.00	1279025.65	Картометрический	5.00	-
482	409585.39	1279031.73	Картометрический	5.00	-
483	409599.56	1279041.79	Картометрический	5.00	-
484	409612.36	1279052.61	Картометрический	5.00	-
485	409622.92	1279063.98	Картометрический	5.00	-
486	409698.62	1279151.98	Картометрический	5.00	-
487	409724.80	1279181.80	Картометрический	5.00	-
488	409778.96	1279244.77	Картометрический	5.00	-
489	409847.57	1279325.83	Картометрический	5.00	-
490	409890.08	1279373.35	Картометрический	5.00	-
491	409931.62	1279419.60	Картометрический	5.00	-
492	409957.89	1279450.69	Картометрический	5.00	-
493	409984.79	1279481.16	Картометрический	5.00	-
494	410029.99	1279529.30	Картометрический	5.00	-
495	410050.44	1279551.42	Картометрический	5.00	-
496	410127.93	1279638.29	Картометрический	5.00	-
497	410157.92	1279672.77	Картометрический	5.00	-
498	410212.25	1279735.26	Картометрический	1.00	-
499	410290.63	1279825.95	Картометрический	1.00	-
500	410373.72	1279921.66	Картометрический	1.00	-
501	410475.25	1280048.50	Картометрический	1.00	-
502	410687.38	1280308.96	Картометрический	1.00	-
503	410774.60	1280414.09	Картометрический	1.00	-
504	410835.75	1280480.55	Картометрический	1.00	-

1	2	3	4	5	6
505	410888.34	1280526.41	Картометрический	1.00	-
506	411492.58	1281033.24	Картометрический	1.00	-
386	411512.25	1281050.20	Картометрический	1.00	-
507	411257.21	1281253.65	Картометрический	1.00	-
508	411249.42	1281265.70	Картометрический	1.00	-
509	411250.85	1281273.64	Картометрический	1.00	-
510	411245.41	1281278.87	Картометрический	1.00	-
511	411238.76	1281275.37	Картометрический	1.00	-
512	411227.71	1281277.82	Картометрический	1.00	-
513	411213.57	1281297.94	Картометрический	1.00	-
514	411200.25	1281316.50	Картометрический	1.00	-
515	411192.48	1281324.75	Картометрический	1.00	-
516	411182.81	1281332.99	Картометрический	1.00	-
517	411168.92	1281346.90	Картометрический	1.00	-
518	411153.74	1281361.51	Картометрический	1.00	-
519	411104.91	1281410.37	Картометрический	1.00	-
520	411058.86	1281455.68	Картометрический	1.00	-
521	411031.20	1281481.61	Картометрический	1.00	-
522	410979.78	1281526.35	Картометрический	1.00	-
523	410935.61	1281566.61	Картометрический	1.00	-
524	410913.95	1281585.69	Картометрический	1.00	-
525	410892.92	1281606.03	Картометрический	1.00	-
526	410854.28	1281641.25	Картометрический	1.00	-
527	410841.86	1281653.54	Картометрический	1.00	-
528	410817.07	1281677.85	Картометрический	1.00	-
529	410798.74	1281694.59	Картометрический	1.00	-
530	410782.65	1281714.02	Картометрический	1.00	-
531	410767.63	1281729.06	Картометрический	1.00	-
532	410734.81	1281762.07	Картометрический	1.00	-
533	410727.67	1281769.56	Картометрический	1.00	-
534	410719.52	1281778.81	Картометрический	1.00	-
535	410715.95	1281782.24	Картометрический	1.00	-
536	410712.63	1281784.79	Картометрический	1.00	-
537	410697.74	1281817.12	Картометрический	1.00	-
538	410683.48	1281858.04	Картометрический	1.00	-
539	410675.62	1281895.89	Картометрический	1.00	-
540	410670.62	1281932.79	Картометрический	1.00	-
541	410668.15	1281951.02	Картометрический	5.00	-
542	410668.08	1281964.53	Картометрический	5.00	-
543	410668.03	1281999.67	Картометрический	5.00	-
544	410670.96	1282012.61	Картометрический	5.00	-
545	410674.50	1282026.23	Картометрический	5.00	-
546	410680.00	1282043.92	Картометрический	5.00	-
547	410688.20	1282085.36	Картометрический	5.00	-
548	410694.46	1282098.45	Картометрический	5.00	-
549	410703.11	1282108.58	Картометрический	5.00	-
550	410740.88	1282138.62	Картометрический	5.00	-

1	2	3	4	5	6
551	410801.48	1282182.76	Картометрический	5.00	-
552	410875.42	1282235.45	Картометрический	5.00	-
553	410939.38	1282281.62	Картометрический	5.00	-
554	410947.75	1282295.55	Картометрический	5.00	-
555	410942.78	1282305.00	Картометрический	5.00	-
556	410930.96	1282302.80	Картометрический	5.00	-
557	410885.54	1282371.24	Картометрический	5.00	-
558	410877.69	1282366.30	Картометрический	5.00	-
559	410923.59	1282297.18	Картометрический	5.00	-
560	410924.05	1282284.66	Картометрический	5.00	-
561	410921.55	1282283.01	Картометрический	5.00	-
562	410875.59	1282250.55	Картометрический	5.00	-
563	410811.12	1282205.04	Картометрический	5.00	-
564	410787.87	1282188.61	Картометрический	5.00	-
565	410774.88	1282179.45	Картометрический	5.00	-
566	410754.21	1282164.86	Картометрический	5.00	-
567	410732.63	1282149.63	Картометрический	5.00	-
568	410692.64	1282116.90	Картометрический	5.00	-
569	410684.10	1282109.38	Картометрический	5.00	-
570	410679.48	1282101.78	Картометрический	5.00	-
571	410675.34	1282093.67	Картометрический	5.00	-
572	410666.09	1282058.64	Картометрический	5.00	-
573	410655.40	1282018.55	Картометрический	1.00	-
574	410652.57	1282008.75	Картометрический	1.00	-
575	410649.70	1282001.76	Картометрический	1.00	-
576	410643.59	1281990.87	Картометрический	1.00	-
577	410637.49	1281988.57	Картометрический	1.00	-
578	410641.20	1281973.52	Картометрический	1.00	-
579	410650.83	1281971.19	Картометрический	1.00	-
580	410655.68	1281964.94	Картометрический	1.00	-
581	410657.26	1281944.27	Картометрический	1.00	-
582	410660.82	1281910.95	Картометрический	1.00	-
583	410662.73	1281878.87	Картометрический	1.00	-
584	410668.15	1281856.15	Картометрический	1.00	-
585	410674.80	1281833.24	Картометрический	1.00	-
586	410681.00	1281812.78	Картометрический	1.00	-
587	410694.23	1281782.20	Картометрический	1.00	-
588	410724.76	1281747.33	Картометрический	1.00	-
589	410756.26	1281718.89	Картометрический	1.00	-
590	410774.32	1281696.30	Картометрический	1.00	-
591	410780.75	1281683.70	Картометрический	1.00	-
592	410788.52	1281673.64	Картометрический	1.00	-
593	410808.13	1281656.88	Картометрический	1.00	-
594	410839.92	1281626.91	Картометрический	1.00	-
595	410870.27	1281597.05	Картометрический	1.00	-
596	410897.80	1281572.25	Картометрический	1.00	-
597	410918.30	1281551.87	Картометрический	1.00	-
598	410937.61	1281535.85	Картометрический	1.00	-


1	2	3	4	5	6
599	410970.02	1281499.46	Картометрический	1.00	-
600	410989.41	1281487.53	Картометрический	1.00	-
601	410993.38	1281472.31	Картометрический	1.00	-
602	411011.62	1281464.88	Картометрический	1.00	-
603	411022.03	1281459.61	Картометрический	1.00	-
604	411032.89	1281446.33	Картометрический	1.00	-
605	411055.56	1281416.35	Картометрический	1.00	-
606	411075.72	1281403.51	Картометрический	1.00	-
607	411095.77	1281390.18	Картометрический	1.00	-
608	411128.62	1281351.57	Картометрический	1.00	-
609	411170.86	1281316.30	Картометрический	1.00	-
610	411192.95	1281294.38	Картометрический	1.00	-
611	411215.68	1281267.30	Картометрический	1.00	-
612	411238.66	1281248.69	Картометрический	1.00	-
507	411257.21	1281253.65	Картометрический	1.00	-
613	407546.06	1279004.43	Картометрический	1.00	-
614	407499.68	1279000.00	Картометрический	1.00	-
615	407488.14	1278998.70	Картометрический	1.00	-
616	407476.37	1279002.28	Картометрический	1.00	-
617	407468.66	1279007.50	Картометрический	1.00	-
618	407463.20	1279015.24	Картометрический	1.00	-
619	407431.23	1279099.60	Картометрический	1.00	-
620	407422.35	1279096.52	Картометрический	1.00	-
621	407435.15	1279059.40	Картометрический	1.00	-
622	407449.04	1279020.17	Картометрический	1.00	-
623	407456.47	1279004.98	Картометрический	1.00	-
624	407458.62	1278998.99	Картометрический	1.00	-
625	407457.83	1278995.48	Картометрический	1.00	-
626	407454.80	1278989.02	Картометрический	1.00	-
627	407465.84	1278982.27	Картометрический	1.00	-
628	407468.10	1278985.51	Картометрический	1.00	-
629	407471.66	1278987.61	Картометрический	1.00	-
630	407476.67	1278987.28	Картометрический	1.00	-
631	407484.10	1278985.34	Картометрический	1.00	-
632	407495.09	1278984.86	Картометрический	1.00	-
633	407520.51	1278988.49	Картометрический	1.00	-
613	407546.06	1279004.43	Картометрический	1.00	-

3. Сведения о характерных точках части (частей) границы объекта

Обозначение характерных точек части границы	Координаты, м		Метод определения координат характерной точки	Средняя квадратическая погрешность положения характерной точки (Mt), м	Описание обозначения точки на местности (при наличии)
	X	Y			
1	2	3	4	5	6
Часть №					
-	-	-	-	-	-


План границ объекта

Схема расположения листов плана границ объекта

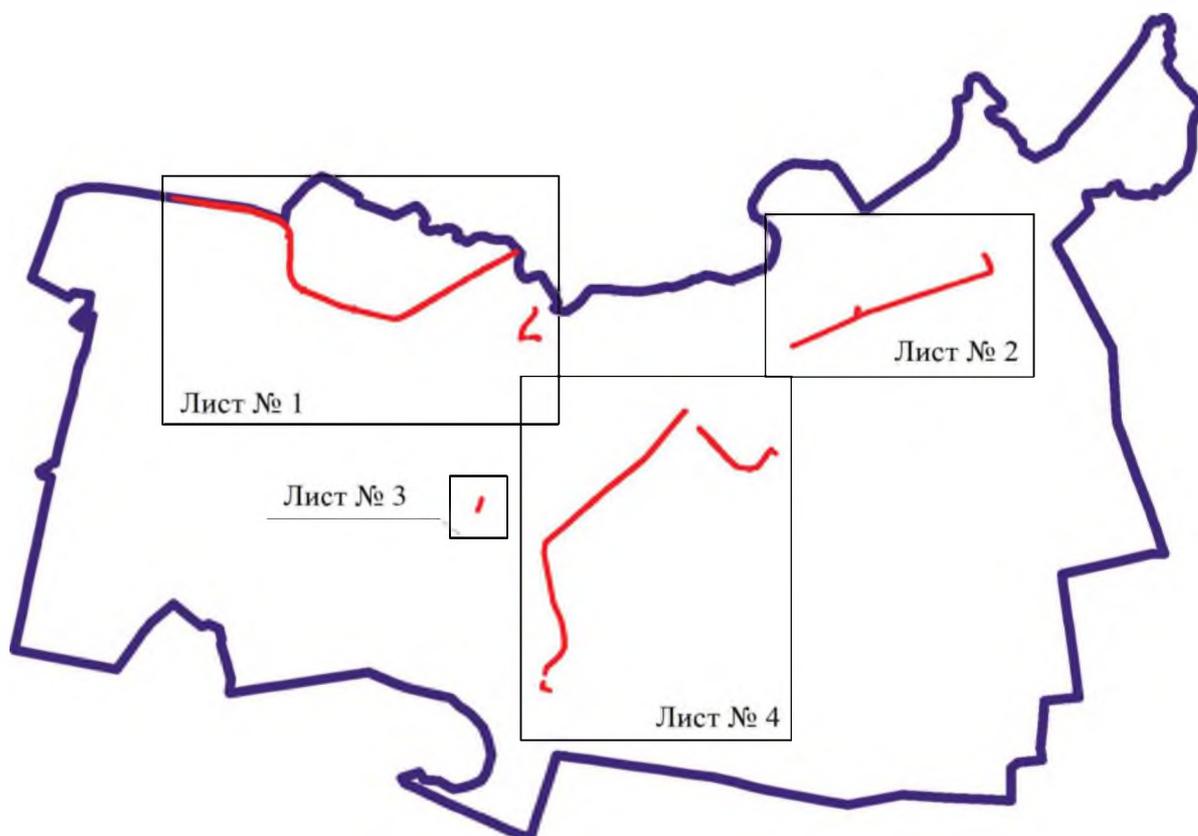

Масштаб 1:100000

Используемые условные знаки и обозначения:

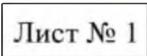	границы территориальной зоны
	границы муниципального образования
	область и номер листа плана границ объекта

Руководитель БУ ВО «Нормативно-проектный центр»

Подпись  Ю.В.Шалыгина Дата « 07 » февраля 2022 г.

Место для оттиска печати (при наличии) лица, составившего описание местоположения границ объекта





План граница области

Лист № 2



- Использование: осязаемые знаки и обозначения
- граница территориальной зоны
- граница муниципалитета и образования
- осязаемые знаки граница территориальной зоны
- №

Масштаб 1:5000


 Федеральное агентство по техническому регулированию и метрологии
 Федеральное государственное учреждение «Всероссийский центр по стандартизации, метрологии и оценке соответствия» (ФТИ)
 Федеральное государственное учреждение «Всероссийский центр по стандартизации, метрологии и оценке соответствия» (ФТИ)
 Москва, ул. Стручковский в-р, д. 10/1, стр. 1
 125080

План границ объекта

Лист № 3




Масштаб 1:5000

Используемые условные знаки и обозначения:



границы территориальной зоны

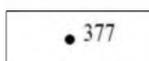

характерная точка границ территориальной зоны

Руководитель БУВО «Нормативно-проектный центр»

Подпись Ю.В. Шалыгина Ю.В. Шалыгина Дата « 07 » февраля 2022 г.

Место для оттиска печати (при наличии) лица, составившего описание местоположения границ объекта



Лист № 4



Масштаб 1:500

Легенда:
— граница территории
- - - линия существующей трассы

Информационно-технологический центр
Департамент государственного управления
Министерства природных ресурсов и экологии
Российской Федерации

ОПИСАНИЕ МЕСТОПОЛОЖЕНИЯ ГРАНИЦ

Зона железнодорожного транспорта
за границами населенных пунктов - ИТ2

(наименование объекта, местоположение границ которого описано
(далее - объект)

Раздел 1

Сведения об объекте		
№ п/п	Характеристики объекта	Описание характеристик
1	2	3
1	Местоположение объекта	Воронежская область, Острогожский муниципальный район, Ольшанское сельское поселение
2	Площадь объекта \pm величина погрешности определения площади ($P \pm \Delta P$)	1825643 \pm 23645 м ²
3	Иные характеристики объекта	-

Раздел 2

Сведения о местоположении границ объекта					
1. Система координат: МСК - 36, зона 1					
2. Сведения о характерных точках границ объекта					
Обозначение характерных точек границ	Координаты, м		Метод определения координат характерной точки	Средняя квадратическая погрешность положения характерной точки (Mt), м	Описание обозначения точки на местности (при наличии)
	X	Y			
1	2	3	4	5	6
1	413846.36	1286459.40	Картометрический	1.00	-
2	413800.83	1286484.74	Картометрический	1.00	-
3	413705.95	1286539.62	Картометрический	1.00	-
4	413606.05	1286354.39	Аналитический	0.30	-
5	413574.03	1286255.90	Аналитический	0.30	-
6	413571.91	1286249.36	Аналитический	0.30	-
7	413510.98	1286061.95	Аналитический	0.30	-
8	413427.65	1285793.47	Аналитический	0.30	-
9	413326.53	1285512.96	Аналитический	0.30	-
10	413255.31	1285298.17	Аналитический	0.30	-
11	413186.00	1285075.73	Аналитический	0.30	-
12	413142.78	1284918.57	Аналитический	0.30	-
13	413136.31	1284882.85	Аналитический	0.30	-
14	413049.69	1284594.15	Аналитический	0.30	-
15	412935.84	1284218.66	Аналитический	0.30	-
16	412841.73	1283922.76	Аналитический	0.30	-
17	412748.57	1283656.38	Аналитический	0.30	-
18	412686.74	1283533.57	Аналитический	0.30	-
19	412614.73	1283390.56	Аналитический	0.30	-
20	412477.19	1283091.32	Аналитический	0.30	-
21	412441.87	1283010.21	Картометрический	1.00	-
22	412398.27	1282910.10	Картометрический	1.00	-
23	412270.96	1282583.97	Картометрический	1.00	-
24	412228.46	1282473.13	Картометрический	1.00	-
25	412162.91	1282295.53	Картометрический	1.00	-
26	412084.93	1282059.38	Картометрический	1.00	-
27	412060.46	1282027.74	Картометрический	1.00	-
28	412025.58	1281982.66	Картометрический	1.00	-
29	412001.56	1281925.50	Картометрический	1.00	-
30	411963.66	1281838.94	Картометрический	1.00	-
31	411934.53	1281779.94	Картометрический	1.00	-
32	411698.65	1281472.24	Картометрический	1.00	-
33	411505.46	1281333.42	Картометрический	1.00	-
34	411290.40	1281262.52	Картометрический	1.00	-

1	2	3	4	5	6
35	410923.10	1281164.33	Картометрический	1.00	-
36	410942.50	1281120.49	Картометрический	1.00	-
37	410601.12	1281032.24	Картометрический	1.00	-
38	410293.58	1280947.54	Картометрический	1.00	-
39	410284.04	1280982.88	Картометрический	1.00	-
40	410101.07	1280976.99	Аналитический	0.30	-
41	409843.90	1280780.94	Аналитический	0.30	-
42	409511.12	1280549.92	Аналитический	0.30	-
43	409400.27	1280483.26	Картометрический	1.00	-
44	409184.76	1280322.35	Картометрический	1.00	-
45	409044.26	1280230.26	Картометрический	1.00	-
46	408723.13	1280080.85	Картометрический	1.00	-
47	408446.07	1279925.46	Картометрический	1.00	-
48	408451.89	1279904.24	Картометрический	1.00	-
49	408214.47	1279770.55	Картометрический	1.00	-
50	407941.51	1279700.78	Картометрический	1.00	-
51	407592.07	1279615.13	Картометрический	1.00	-
52	407271.81	1279543.22	Картометрический	1.00	-
53	406945.45	1279439.36	Картометрический	1.00	-
54	406622.04	1279345.51	Картометрический	1.00	-
55	406473.06	1279297.82	Картометрический	1.00	-
56	406481.19	1279191.52	Картометрический	1.00	-
57	406127.01	1279081.79	Картометрический	1.00	-
58	405632.70	1278925.14	Картометрический	1.00	-
59	405290.64	1278817.62	Картометрический	1.00	-
60	405298.59	1278769.33	Картометрический	1.00	-
61	405591.90	1278862.85	Картометрический	1.00	-
62	405896.50	1278956.58	Картометрический	1.00	-
63	406244.59	1279061.61	Картометрический	1.00	-
64	406560.84	1279150.55	Картометрический	1.00	-
65	406623.51	1279170.09	Картометрический	1.00	-
66	406765.01	1279214.23	Картометрический	1.00	-
67	406913.29	1279267.87	Картометрический	1.00	-
68	406955.57	1279277.92	Картометрический	1.00	-
69	407002.74	1279289.13	Картометрический	1.00	-
70	407019.33	1279243.65	Картометрический	1.00	-
71	407067.82	1279261.48	Картометрический	1.00	-
72	407053.93	1279301.10	Картометрический	1.00	-
73	407254.19	1279366.59	Картометрический	1.00	-
74	407335.76	1279395.66	Картометрический	1.00	-
75	407514.47	1279476.49	Картометрический	1.00	-
76	407524.88	1279429.66	Картометрический	1.00	-
77	407677.62	1279456.19	Картометрический	1.00	-
78	407957.27	1279507.39	Картометрический	1.00	-
79	408063.43	1279531.04	Картометрический	1.00	-
80	408236.96	1279613.42	Картометрический	1.00	-
81	408369.45	1279671.82	Картометрический	1.00	-
82	408895.31	1279954.26	Картометрический	1.00	-

1	2	3	4	5	6
83	409069.54	1280043.51	Картометрический	1.00	-
84	409338.79	1280203.39	Картометрический	1.00	-
85	409439.82	1280266.31	Картометрический	1.00	-
86	409506.80	1280316.07	Картометрический	1.00	-
87	409725.73	1280492.54	Картометрический	1.00	-
88	409998.11	1280700.03	Картометрический	1.00	-
89	410110.75	1280771.71	Картометрический	1.00	-
90	410251.24	1280833.52	Картометрический	1.00	-
91	410345.00	1280860.98	Картометрический	1.00	-
92	410898.09	1281013.04	Картометрический	1.00	-
93	411375.89	1281144.45	Картометрический	1.00	-
94	411535.71	1281194.22	Картометрический	1.00	-
95	411675.93	1281276.73	Картометрический	1.00	-
96	411802.10	1281379.47	Картометрический	1.00	-
97	411951.14	1281508.05	Картометрический	1.00	-
98	412048.59	1281650.97	Аналитический	0.30	-
99	412103.89	1281741.79	Аналитический	0.30	-
100	412132.21	1281811.44	Аналитический	0.30	-
101	412165.55	1281902.85	Аналитический	0.30	-
102	412186.55	1282004.61	Аналитический	0.30	-
103	412354.31	1282427.19	Аналитический	0.30	-
104	412377.58	1282485.78	Аналитический	0.30	-
105	412423.90	1282601.64	Аналитический	0.30	-
106	412465.16	1282704.83	Аналитический	0.30	-
107	412577.02	1282949.86	Аналитический	0.30	-
108	412848.46	1283537.40	Аналитический	0.30	-
109	412912.92	1283688.54	Аналитический	0.30	-
110	413062.48	1284144.96	Аналитический	0.30	-
111	413217.16	1284611.79	Аналитический	0.30	-
112	413287.00	1284827.68	Аналитический	0.30	-
113	413397.48	1285166.22	Аналитический	0.30	-
114	413509.57	1285521.55	Аналитический	0.30	-
115	413623.69	1285878.13	Аналитический	0.30	-
116	413720.82	1286139.14	Картометрический	1.00	-
117	413722.35	1286207.12	Аналитический	0.30	-
118	413724.49	1286211.48	Аналитический	0.30	-
119	413727.19	1286216.99	Аналитический	0.30	-
120	413798.46	1286362.13	Аналитический	0.30	-
121	413844.73	1286456.38	Аналитический	0.30	-
1	413846.36	1286459.40	Картометрический	1.00	-

3. Сведения о характерных точках части (частей) границы объекта					
Обозначение характерных точек части границы	Координаты, м		Метод определения координат характерной точки	Средняя квадратическая погрешность положения характерной точки (Mt), м	Описание обозначения точки на местности (при наличии)
	X	Y			
1	2	3	4	5	6
Часть №					
-	-	-	-	-	-

Раздел 4

План границ объекта

Схема расположения листов плана границ объекта



Используемые условные знаки и обозначения:

Масштаб 1:50000

- | | |
|---|---|
|  | границы территориальной зоны |
|  | границы муниципального образования |
|  | Лист № 1 область и номер листа плана границ объекта |

Заместитель руководителя БУВО «Нормативно-проектный центр»

Подпись  А.В. Ромашов Дата « 29 » января 2021 г.

Место для оттиска печати (при наличии) лица, составившего описание местоположения границ объекта







Plan No. 2

Масштаб: 1:500
Содержание: план территории
Дата: 2024 г.

Масштаб: 1:500

Информация об организации
Исполнитель: ООО «Специализированная компания»
Адрес: г. Москва, ул. ...



ОПИСАНИЕ МЕСТОПОЛОЖЕНИЯ ГРАНИЦ

Зона сельскохозяйственного производства за границами населенных пунктов – СХ2

(наименование объекта, местоположение границ которого описано
(далее - объект))

Раздел 1

Сведения об объекте		
№ п/п	Характеристики объекта	Описание характеристик
1	2	3
1	Местоположение объекта	Воронежская область, Острогожский муниципальный район, Ольшанское сельское поселение
2	Площадь объекта \pm величина погрешности определения площади ($P \pm \Delta P$)	-
3	Иные характеристики объекта	-

Раздел 2

Сведения о местоположении границ объекта					
1. Система координат: -					
2. Сведения о характерных точках границ объекта					
Обозначение характерных точек границ	Координаты, м		Метод определения координат характерной точки	Средняя квадратическая погрешность положения характерной точки (Mt), м	Описание обозначения точки на местности (при наличии)
	X	Y			
1	2	3	4	5	6
-	-	-	-	-	-
3. Сведения о характерных точках части (частей) границы объекта					
Обозначение характерных точек части границы	Координаты, м		Метод определения координат характерной точки	Средняя квадратическая погрешность положения характерной точки (Mt), м	Описание обозначения точки на местности (при наличии)
	X	Y			
1	2	3	4	5	6
Часть №					
-	-	-	-	-	-



Масштаб: 1:5000

Масштаб: 1:5000

Содержание: 1. Общие сведения. 2. Описание территории. 3. Результаты обследования. 4. Заключение.

Информация об организации, выполняющей работы: ООО «Специализированная фирма «Специализированная фирма»

ОПИСАНИЕ МЕСТОПОЛОЖЕНИЯ ГРАНИЦ

Зона животноводства за границами населенных пунктов - СХЗ


(наименование объекта, местоположение границ которого описано
(далее - объект)

Раздел 1

Сведения об объекте		
№ п/п	Характеристики объекта	Описание характеристик
1	2	3
1	Местоположение объекта	Воронежская область, Острогожский муниципальный район, Ольшанское сельское поселение
2	Площадь объекта \pm величина погрешности определения площади ($P \pm \Delta P$)	321685 \pm 1985 м ²
3	Иные характеристики объекта	-

Раздел 2

Сведения о местоположении границ объекта					
1. Система координат: МСК - 36, зона 1					
2. Сведения о характерных точках границ объекта					
Обозначение характерных точек границ	Координаты, м		Метод определения координат характерной точки	Средняя квадратическая погрешность положения характерной точки (Mt), м	Описание обозначения точки на местности (при наличии)
	X	Y			
1	2	3	4	5	6
1	411100.90	1282499.67	Картометрический	1.00	-
2	411116.31	1282561.72	Картометрический	1.00	-
3	411120.29	1282657.92	Картометрический	1.00	-
4	411111.51	1282765.50	Картометрический	1.00	-
5	411090.96	1282886.82	Картометрический	1.00	-
6	411045.54	1283086.58	Картометрический	1.00	-
7	411029.69	1283138.90	Картометрический	1.00	-
8	410828.17	1283188.43	Картометрический	1.00	-
9	410806.06	1283213.93	Картометрический	1.00	-
10	410782.67	1283219.57	Картометрический	1.00	-
11	410644.35	1283253.67	Картометрический	1.00	-
12	410593.39	1283046.25	Картометрический	1.00	-
13	410703.14	1283019.29	Картометрический	1.00	-
14	410653.21	1282803.82	Картометрический	1.00	-
15	410623.73	1282673.68	Картометрический	1.00	-
16	410622.28	1282667.26	Картометрический	1.00	-
17	410620.69	1282649.85	Картометрический	1.00	-
18	410627.60	1282631.66	Картометрический	1.00	-
19	410694.39	1282570.85	Картометрический	1.00	-
20	410702.85	1282572.82	Картометрический	1.00	-
21	410877.69	1282366.30	Картометрический	1.00	-
22	410977.37	1282429.06	Картометрический	1.00	-
1	411100.90	1282499.67	Картометрический	1.00	-
3. Сведения о характерных точках части (частей) границы объекта					
Обозначение характерных точек части границы	Координаты, м		Метод определения координат характерной точки	Средняя квадратическая погрешность положения характерной точки (Mt), м	Описание обозначения точки на местности (при наличии)
	X	Y			
1	2	3	4	5	6
Часть №					
-	-	-	-	-	-

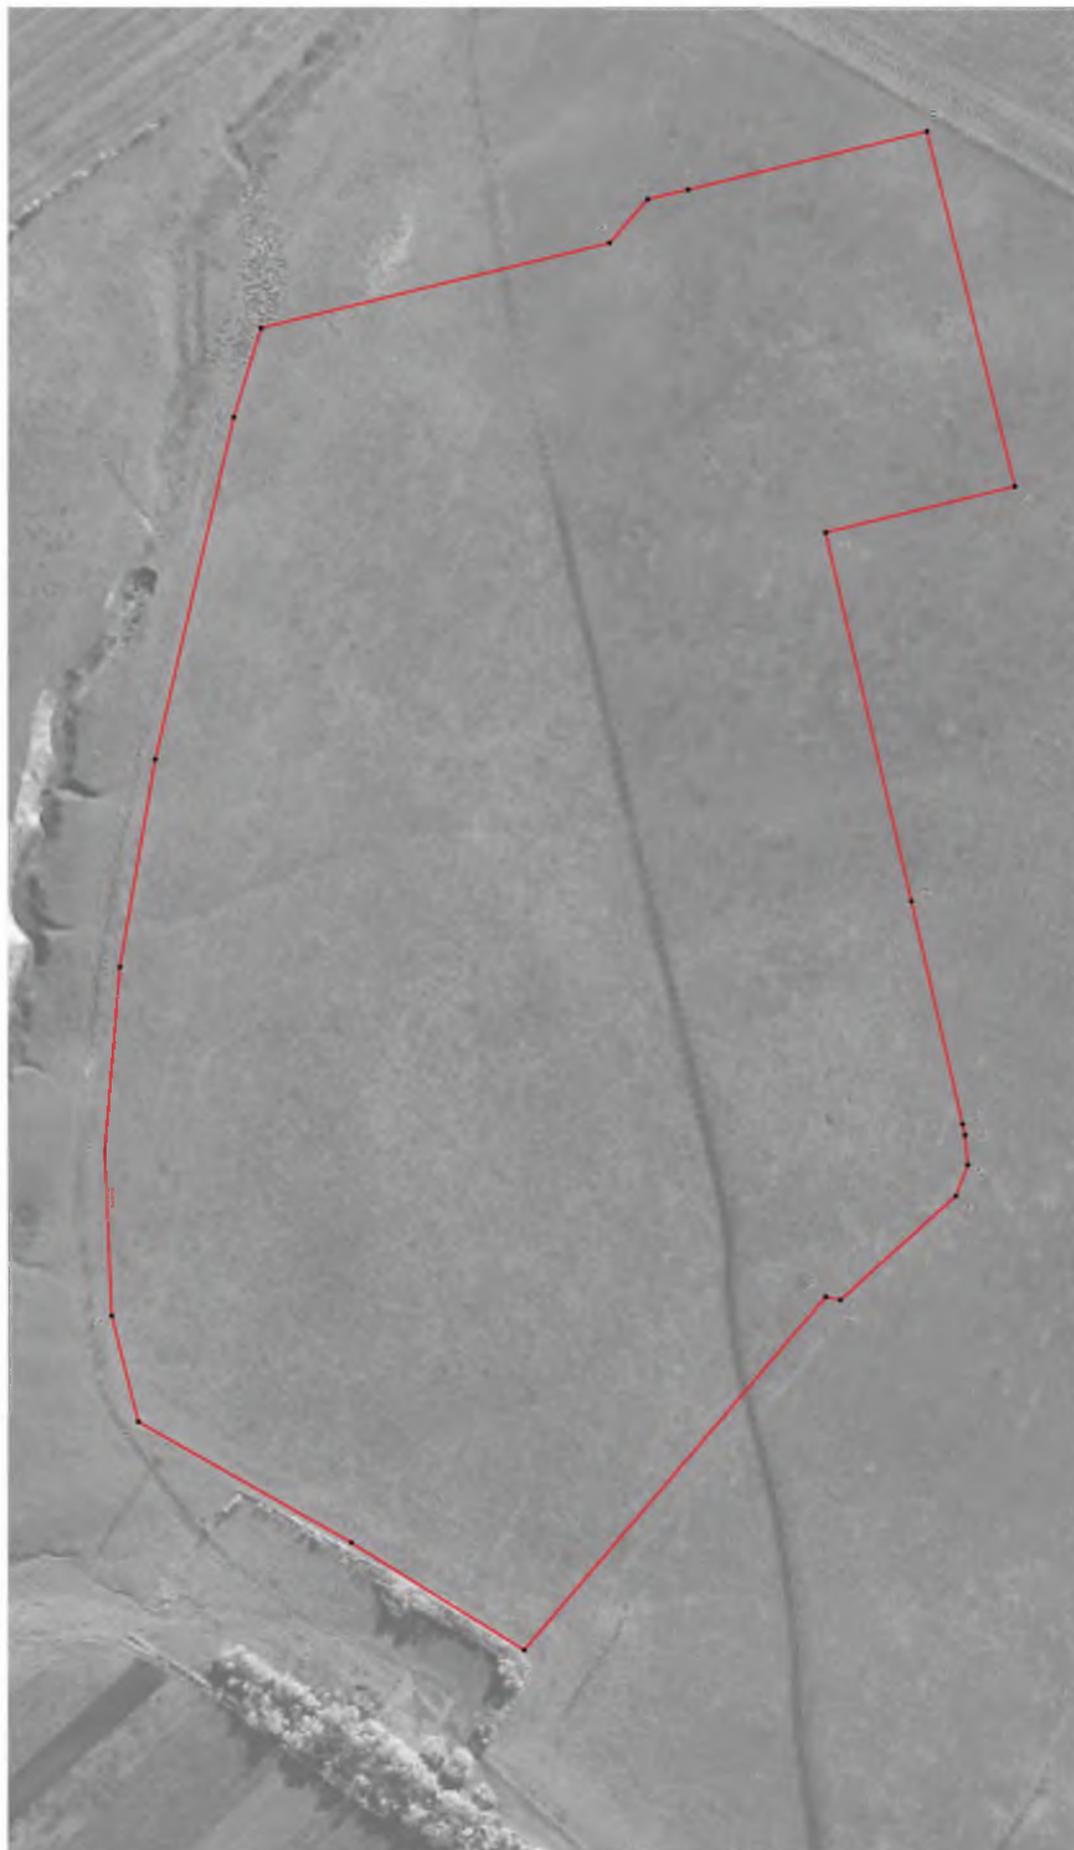

Используемые условные знаки и обозначения:

-  границы территориальной зоны
-  характеристическая точка границ территориальной зоны

Масштаб 1:2000

Заместитель руководителя УУКЦ «Нормативно-проектный центр»
Подпись:  А.И. Романов Дата « 29 » января 2021 г.
Место для отписки взысканий, составляющего стоимость государственной услуги: границы объекта



ОПИСАНИЕ МЕСТОПОЛОЖЕНИЯ ГРАНИЦ

Зона ритуальных объектов за границей населенных пунктов - СН1

 (наименование объекта, местоположение границ которого описано
 (далее - объект)

Раздел 1

Сведения об объекте		
№ п/п	Характеристики объекта	Описание характеристик
1	2	3
1	Местоположение объекта	Воронежская область, Острогожский муниципальный район, Ольшанское сельское поселение
2	Площадь объекта \pm величина погрешности определения площади ($P \pm \Delta P$)	24625 \pm 549 м ²
3	Иные характеристики объекта	-

Раздел 2

Сведения о местоположении границ объекта					
1. Система координат: МСК - 36, зона 1					
2. Сведения о характерных точках границ объекта					
Обозначение характерных точек границ	Координаты, м		Метод определения координат характерной точки	Средняя квадратическая погрешность положения характерной точки (Mt), м	Описание обозначения точки на местности (при наличии)
	X	Y			
1	2	3	4	5	6
1	411522.73	1281345.83	Картометрический	1.00	-
2	411509.77	1281347.94	Картометрический	1.00	-
3	411494.61	1281364.40	Картометрический	1.00	-
4	411482.91	1281399.70	Картометрический	1.00	-
5	411475.33	1281410.74	Картометрический	1.00	-
6	411465.15	1281417.88	Картометрический	1.00	-
7	411448.91	1281418.32	Картометрический	1.00	-
8	411277.31	1281367.47	Картометрический	1.00	-
9	411251.60	1281352.72	Картометрический	1.00	-
10	411250.12	1281328.07	Картометрический	1.00	-
11	411259.40	1281295.02	Картометрический	1.00	-
12	411266.98	1281256.26	Картометрический	1.00	-
13	411290.40	1281262.52	Картометрический	1.00	-
14	411505.46	1281333.42	Картометрический	1.00	-
1	411522.73	1281345.83	Картометрический	1.00	-
3. Сведения о характерных точках части (частей) границы объекта					
Обозначение характерных точек части границы	Координаты, м		Метод определения координат характерной точки	Средняя квадратическая погрешность положения характерной точки (Mt), м	Описание обозначения точки на местности (при наличии)
	X	Y			
1	2	3	4	5	6
Часть №					
-	-	-	-	-	-

План границ объекта




Масштаб 1:2000

Используемые условные знаки и обозначения:



границы территориальной зоны

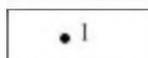

характерная точка границ территориальной зоны

Заместитель руководителя БУВО «Нормативно-проектный центр»

Подпись  А.В. Ромашов Дата « 29 » января 2021 г.

Место для оттиска печати (при наличии) лица, составившего описание местоположения границ объекта





ПРАВИЛА ЗЕМЛЕПОЛЬЗОВАНИЯ И ЗАСТРОЙКИ

Карта градостроительного зонирования территории

Ольшанского сельского поселения Острогожского муниципального района Воронежской области


УСЛОВНЫЕ ОБОЗНАЧЕНИЯ

Территориальные границы

- Граница сельского поселения
- Граница населенного пункта

Территории, для которых градостроительные регламенты не устанавливаются

- Сельскохозяйственные угодья в составе земель сельскохозяйственного назначения
- Земли лесного фонда
- Земли, покрытые поверхностными водами

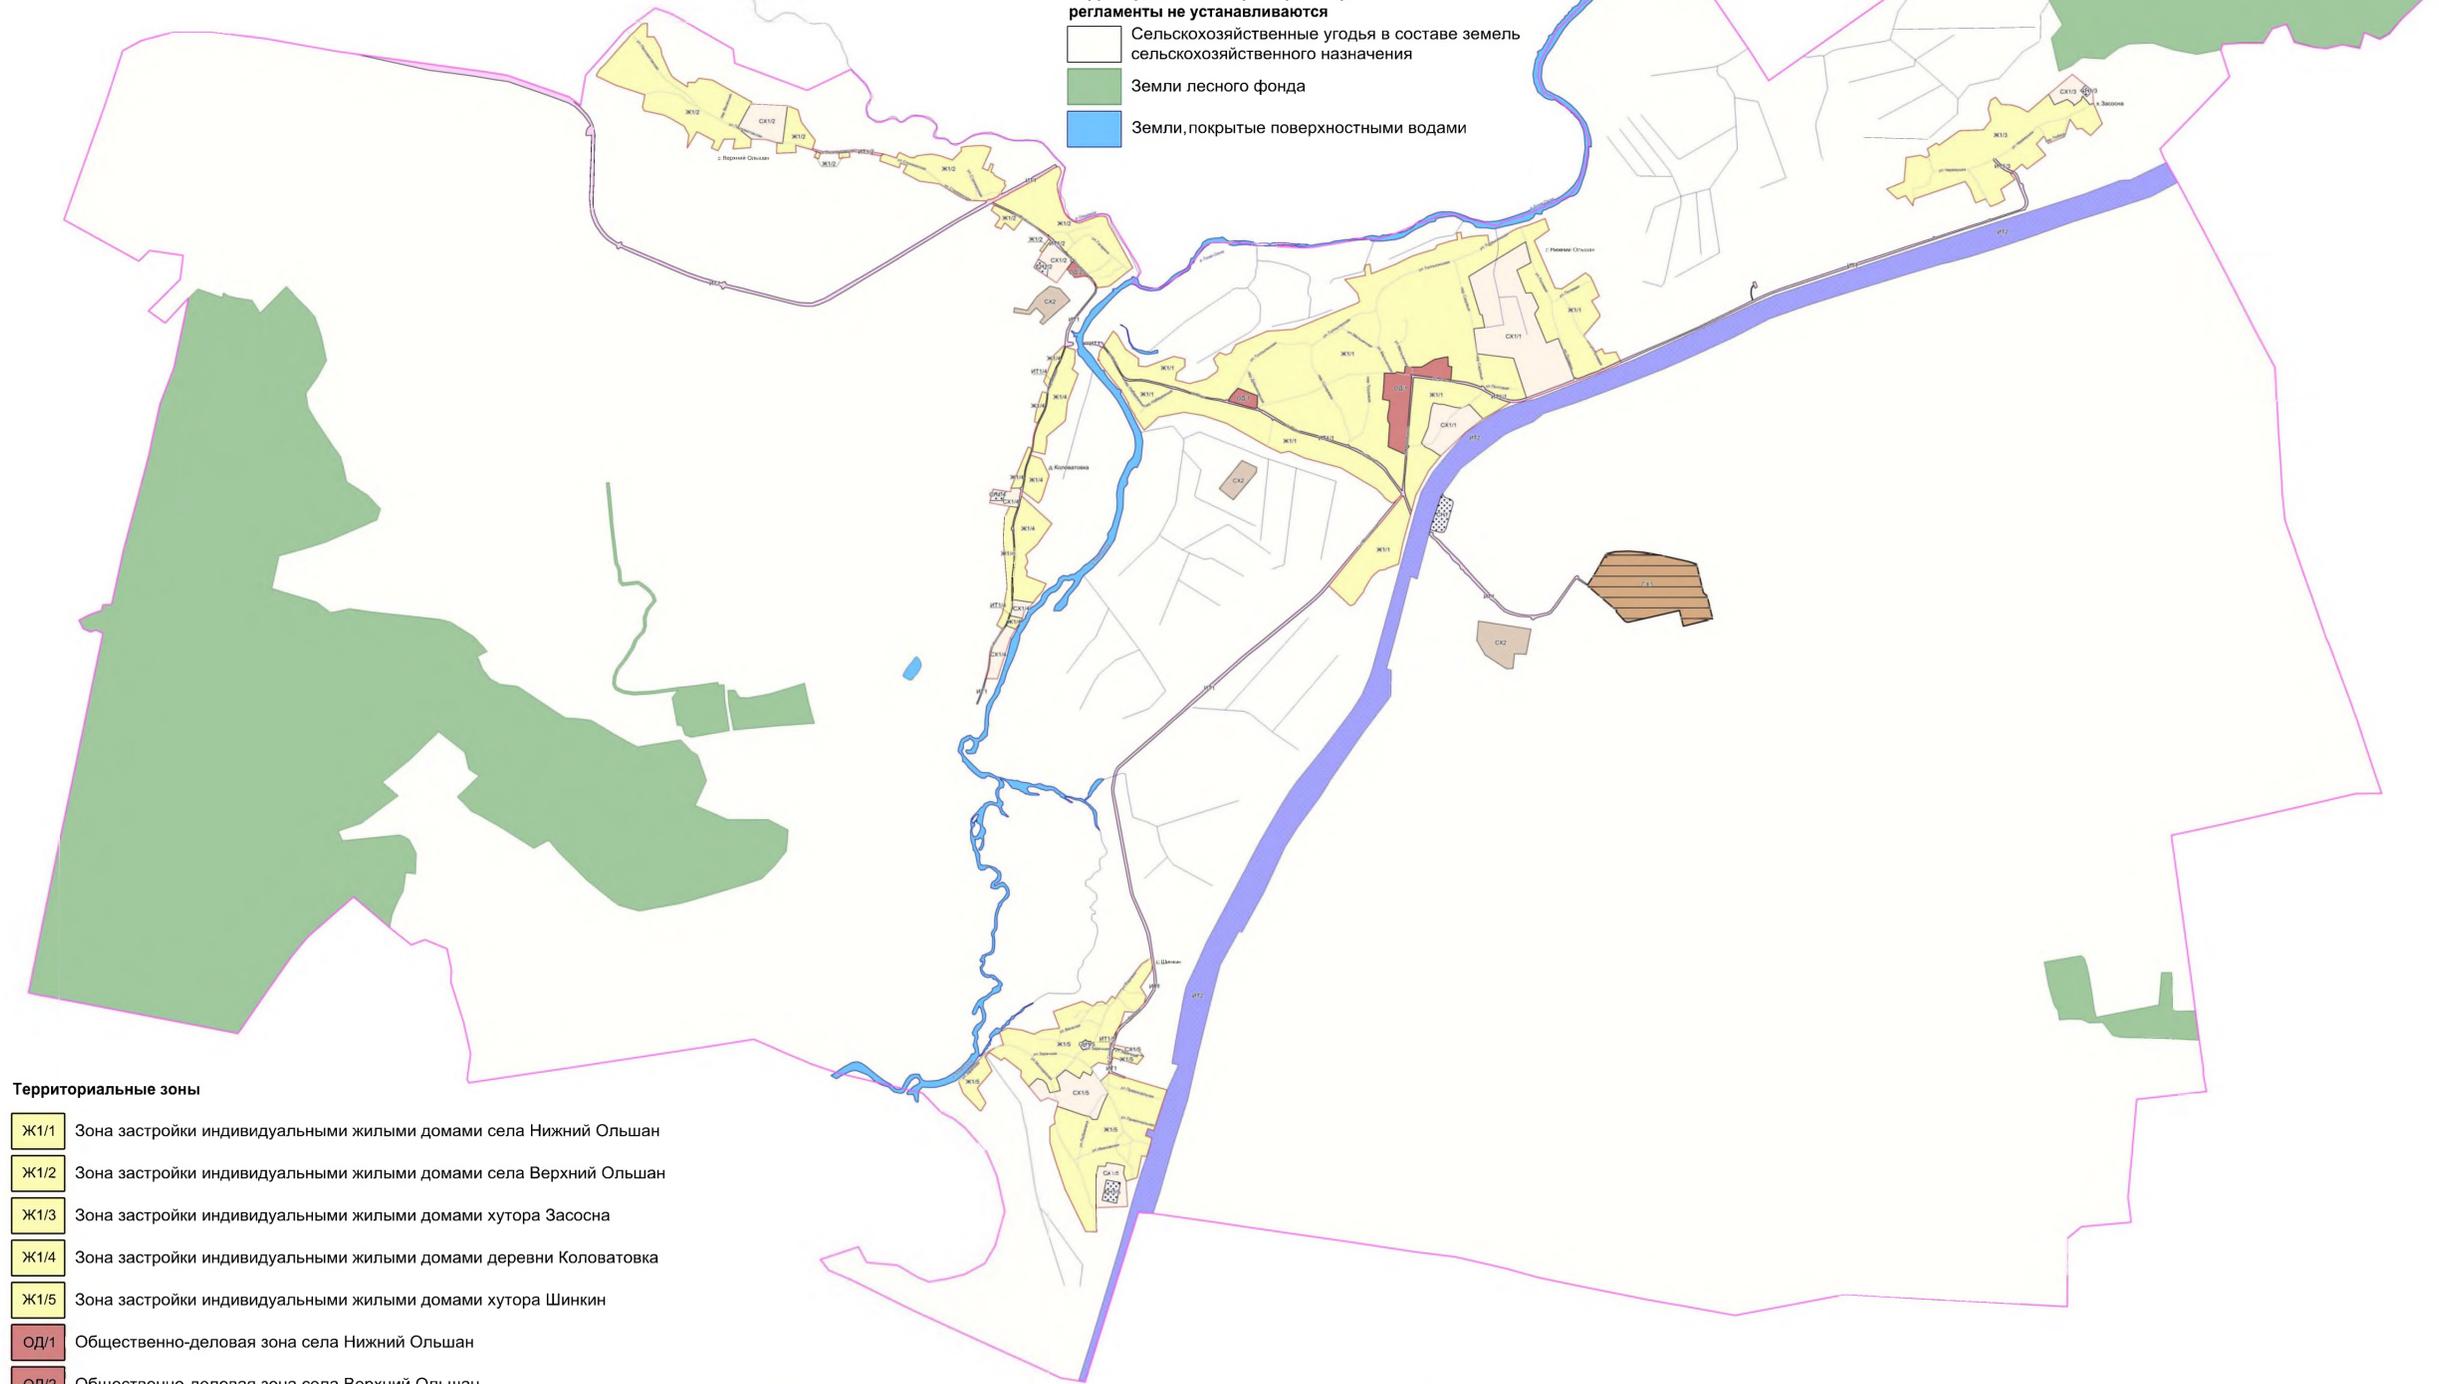


Территориальные зоны

- Ж1/1 Зона застройки индивидуальными жилыми домами села Нижний Ольшан
- Ж1/2 Зона застройки индивидуальными жилыми домами села Верхний Ольшан
- Ж1/3 Зона застройки индивидуальными жилыми домами хутора Засосна
- Ж1/4 Зона застройки индивидуальными жилыми домами деревни Коловатовка
- Ж1/5 Зона застройки индивидуальными жилыми домами хутора Шинкин
- ОД/1 Общественно-деловая зона села Нижний Ольшан
- ОД/2 Общественно-деловая зона села Верхний Ольшан
- СХ1/1 Зона сельскохозяйственного использования в границах населенного пункта села Нижний Ольшан
- СХ1/2 Зона сельскохозяйственного использования в границах населенного пункта села Верхний Ольшан
- СХ1/3 Зона сельскохозяйственного использования в границах населенного пункта хутора Засосна
- СХ1/4 Зона сельскохозяйственного использования в границах населенного пункта деревни Коловатовка
- СХ1/5 Зона сельскохозяйственного использования в границах населенного пункта хутора Шинкин
- СХ2 Зона сельскохозяйственного производства за границами населенных пунктов
- СХ3 Зона животноводства за границами населенных пунктов

- ИТ1/1 Зона улиц, дорог, инженерной и транспортной инфраструктуры села Нижний Ольшан
- ИТ1/2 Зона улиц, дорог, инженерной и транспортной инфраструктуры села Верхний Ольшан
- ИТ1/3 Зона улиц, дорог, инженерной и транспортной инфраструктуры хутора Засосна
- ИТ1/4 Зона улиц, дорог, инженерной и транспортной инфраструктуры деревни Коловатовка
- ИТ1/5 Зона улиц, дорог, инженерной и транспортной инфраструктуры хутора Шинкин
- ИТ1 Зона улиц, дорог, инженерной и транспортной инфраструктуры за границами населенных пунктов
- ИТ2 Зона железнодорожного транспорта за границами населенных пунктов

- СР1/2 Зона ритуальных объектов села Верхний Ольшан
 - СР1/3 Зона ритуальных объектов хутора Засосна
 - СР1/4 Зона ритуальных объектов деревни Коловатовка
 - СР1/5 Зона ритуальных объектов хутора Шинкин
 - СР1 Зона ритуальных объектов за границами населенных пунктов
- Объекты транспортной инфраструктуры**
- Улично-дорожная сеть населенного пункта

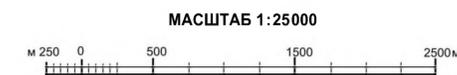



ПРАВИЛА ЗЕМЛЕПОЛЬЗОВАНИЯ И ЗАСТРОЙКИ

Карта градостроительного зонирования с отображением зон с особыми условиями использования территории Ольшанского сельского поселения Острогожского муниципального района Воронежской области


УСЛОВНЫЕ ОБОЗНАЧЕНИЯ

Территориальные границы

- Граница городского поселения
- Граница населенного пункта

Территории, для которых градостроительные регламенты не устанавливаются

- Сельскохозяйственные угодья в составе земель сельскохозяйственного назначения
- Земли лесного фонда
- Земли, покрытые поверхностными водами

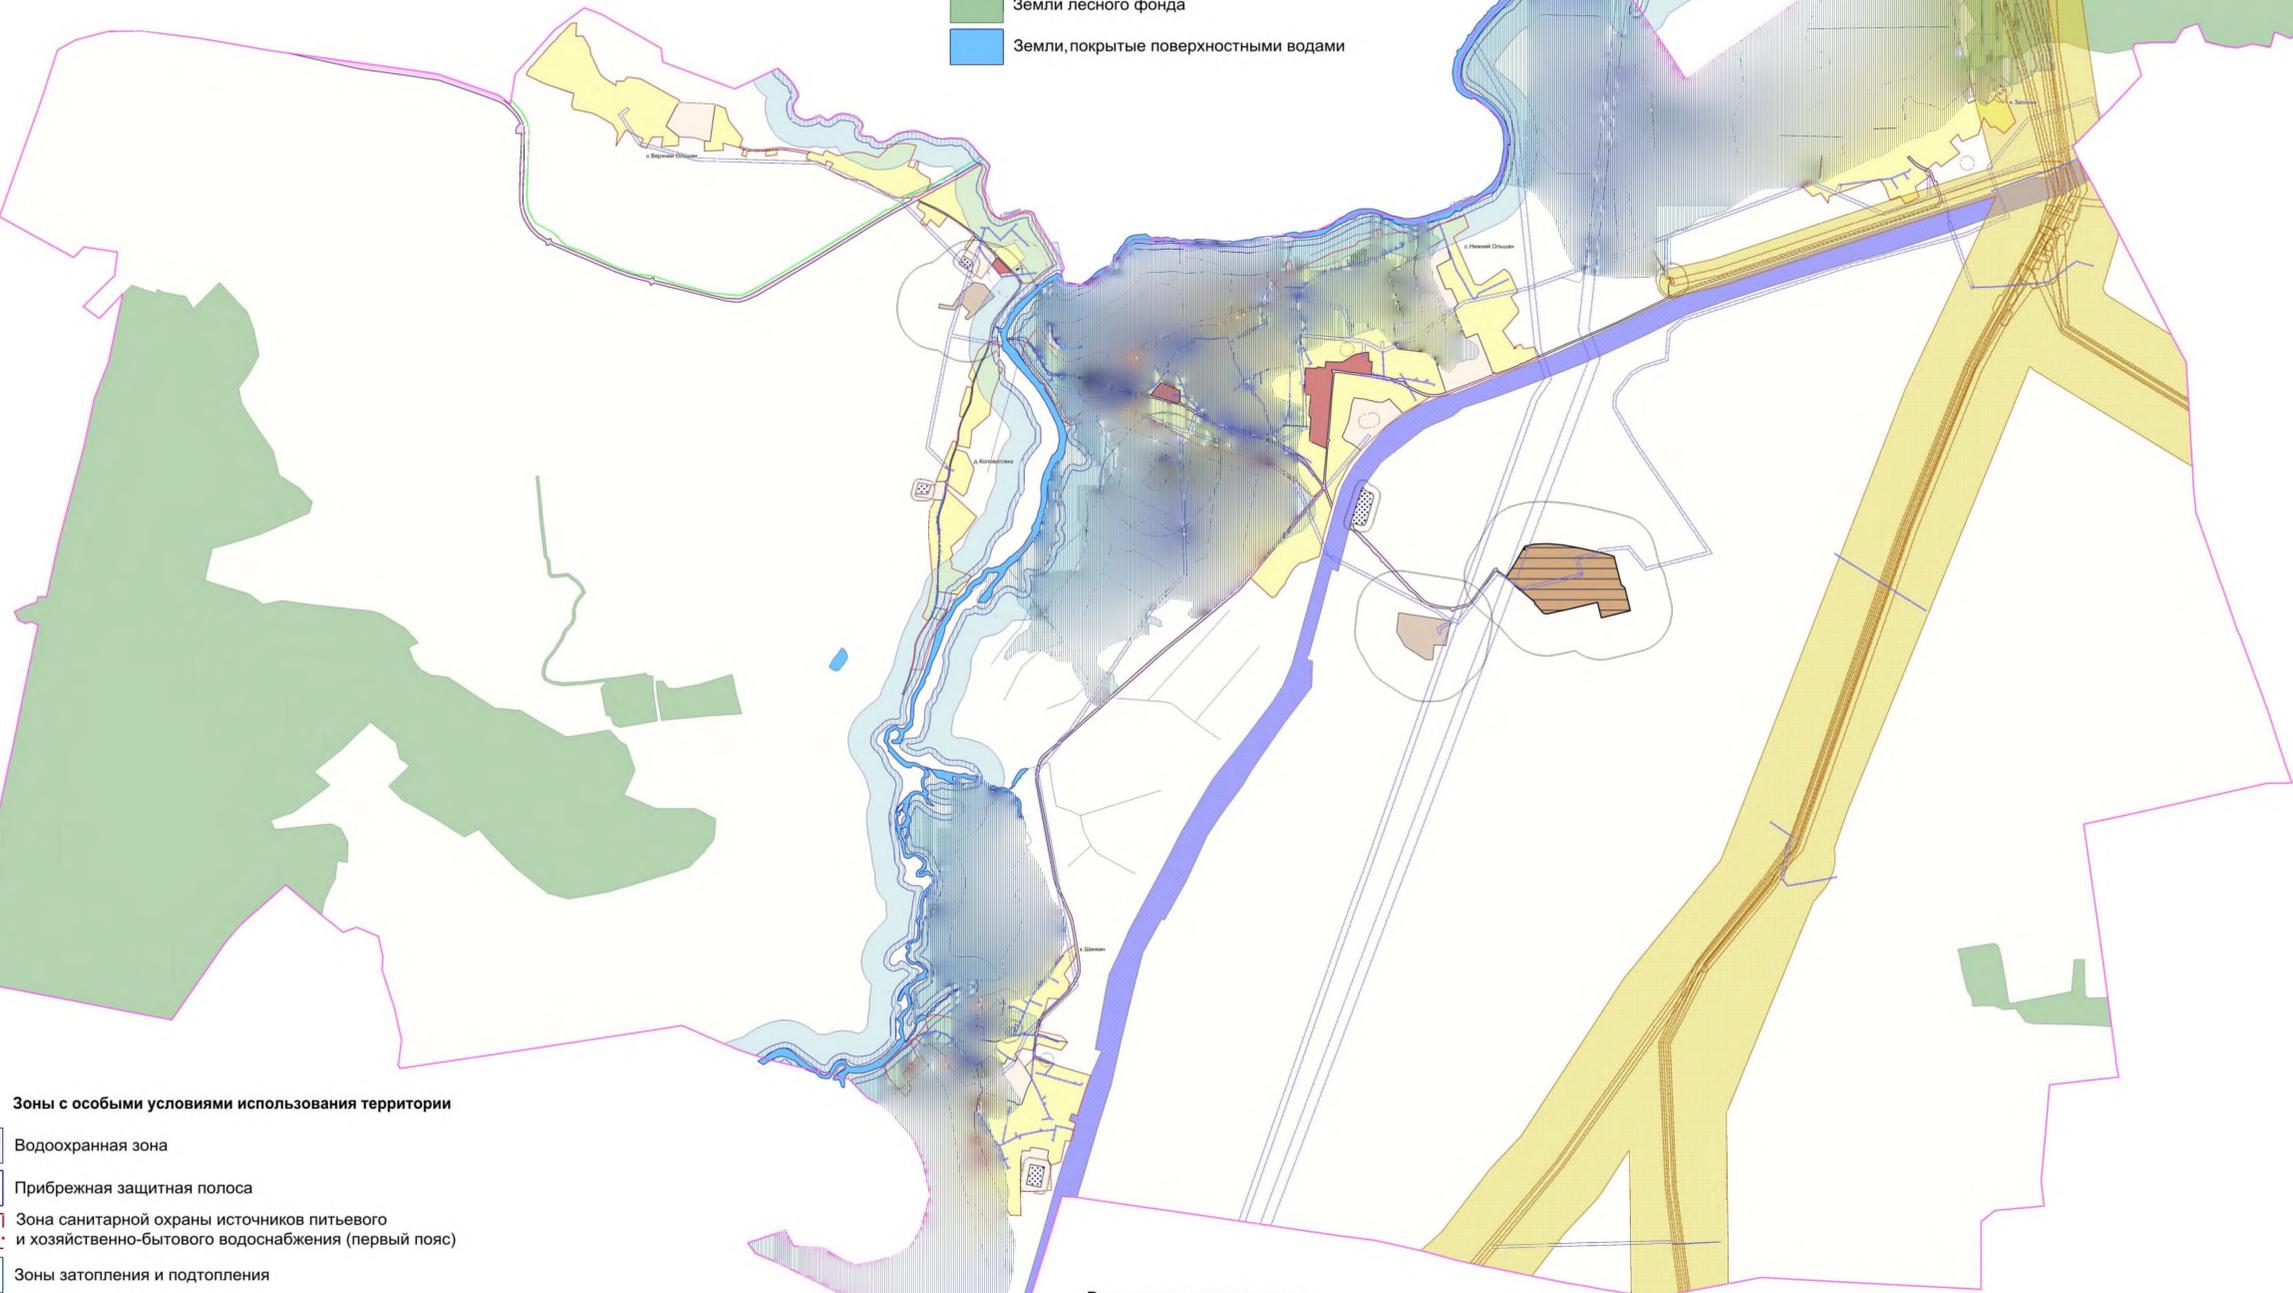

Зоны с особыми условиями использования территории

- Водоохранная зона
- Прибрежная защитная полоса
- Зона санитарной охраны источников питьевого и хозяйственно-бытового водоснабжения (первый пояс)
- Зоны затопления и подтопления
- Санитарно-защитная зона
- Охранная зона объектов электроэнергетики
- Охранная зона трубопроводов
- Охранная зона линий и сооружений связи
- Зона минимальных расстояний до магистральных или промышленных трубопроводов
- Защитная зона объекта культурного наследия

Прочие объекты

- Объект культурного наследия

Виды территориальных зон

- Зона застройки индивидуальными жилыми домами
- Общественно-деловая зона
- Зона сельскохозяйственного использования в границах населенных пунктов
- Зона сельскохозяйственного производства
- Зона животноводства
- Зона улиц, дорог, инженерной и транспортной инфраструктуры
- Зона железнодорожного транспорта
- Зона ритуальных объектов

